


w:\1385\Lahti_Aqua\151006\2255_Kärkölä-Herrala-siirtoviemärin-tarkennettu-yleissuunnitelma\Työkansio\Piirustukset\001_Yleiskartta.dwg

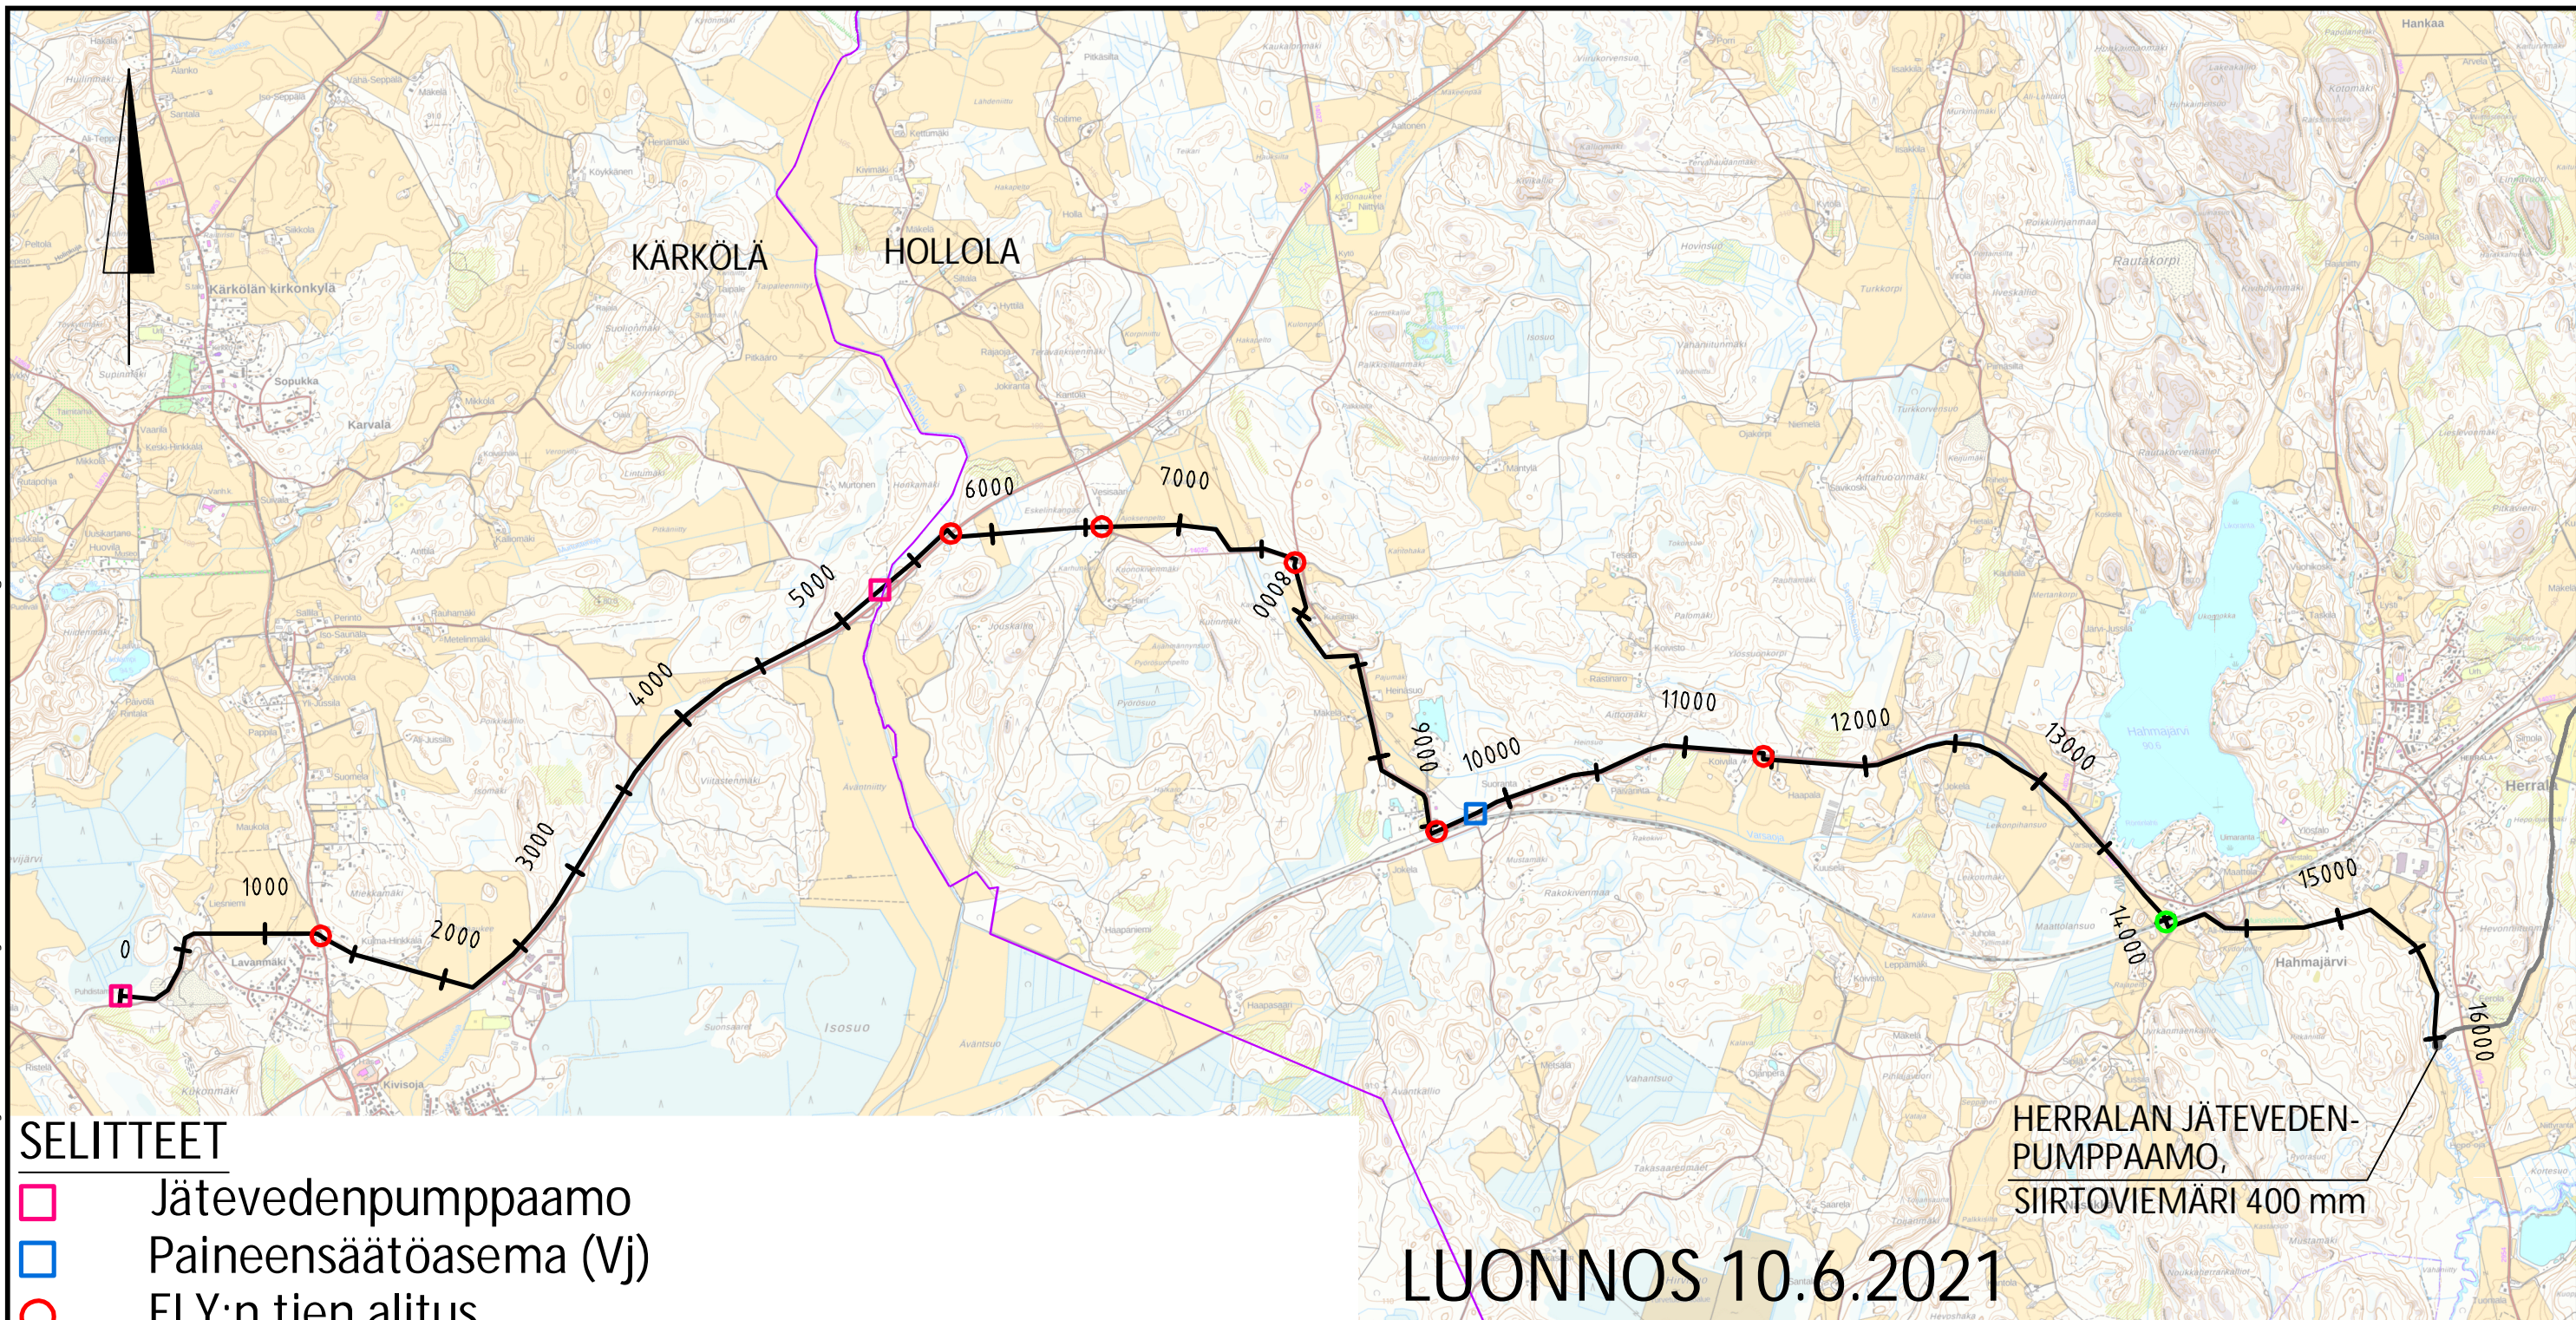

SELITTEET

- Jätevedenpumppaamo
- Paineensäätöasema (Vj)
- ELY:n tien alitus
- Radan alitus

HERRALAN JÄTEVEDEN-
PUMPPAAMO,
SIIRTOVIEMÄRI 400 mm

LUONNOS 10.6.2021

Koordinaattijärjestelmä	ETRS-GK26
Korkeusjärjestelmä	N2000

Paaluvälillä 550-12500 siirtoviemärin rinnalla 160 mm varavesiyhteys Kärkölä ja Hollolan välillä.
 Paaluvälillä 12500-16000 160 mm vesijohto, joka palvelee Hollolan vesihuoltolaitoksen verkostoa.
 Paalulla 0 Kärkölään nykyinen jätevedenpuhdistamo.
 Paalulla 16000 Herralan jätevedenpumppaamo, josta lähtee noin 17 km siirtolinjayhteys Ali-Juhakkalan jätevedenpuhdistamolle.

Tunn.	Lukum.	Muutos	Suunnittelija	Hyväksyjä	Päiväys
Rakennuskohteen nimi ja osoite LAHTI AQUA KÄRKÖLÄN KUNTA / HOLLOLAN KUNTA Kärkölä-Herrala siirtoviemärin tarkennettu yleissuunnitelma			Piirustuksen sisältö Yleiskartta		Mittakaava 1:35 000
		Ramboll Niemenkatu 73 15140 LAHTI puh. 020 755 611 https://fi.ramboll.com	Suunn.ala VHT	Työnro 1510062255	Tiedosto
hyv. S. Valtonen			Piirustusnro 001		Muutos
			piir. PAULAT	suunn. P. Taipale	pvm