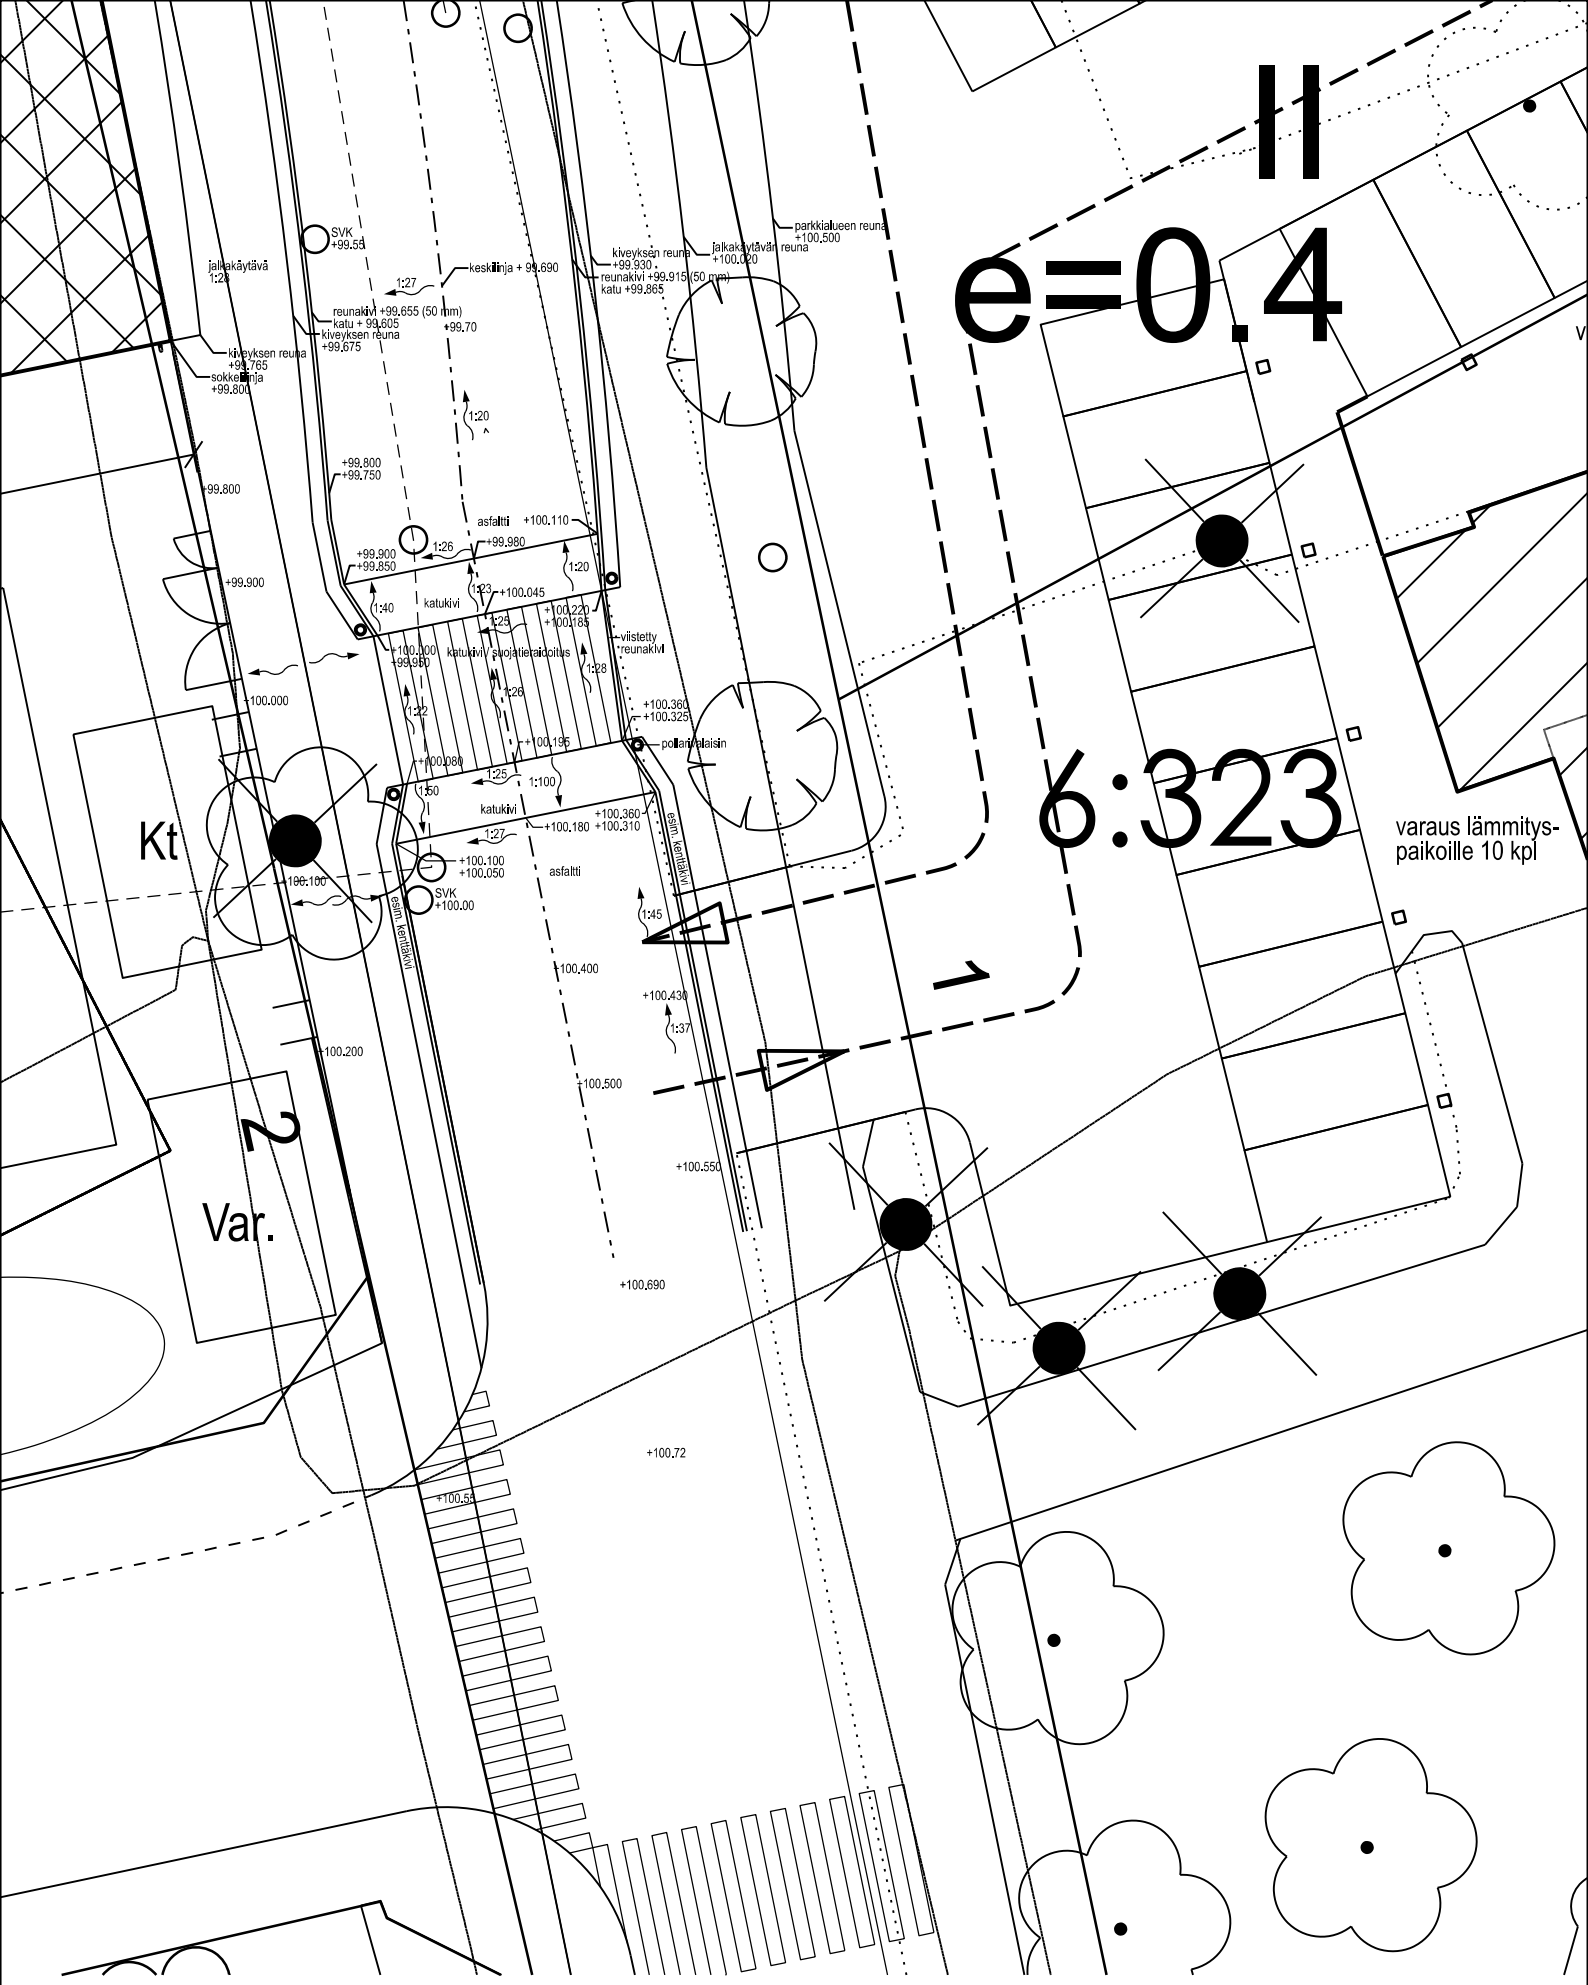

Kärkölä, Virkatie luonnos 15.11.2021 1:200 (A4)

Arkkitehtisuunnittelu
Pakkanen Oy