

Päällysrakenne  
Putkien perustamistapa

Matka



Kaltevuus / pyörityssäde

Tasausviivan korkeus

Maanpinnan korkeus

Kaarevuus

Ajoradan sivukaltevuus

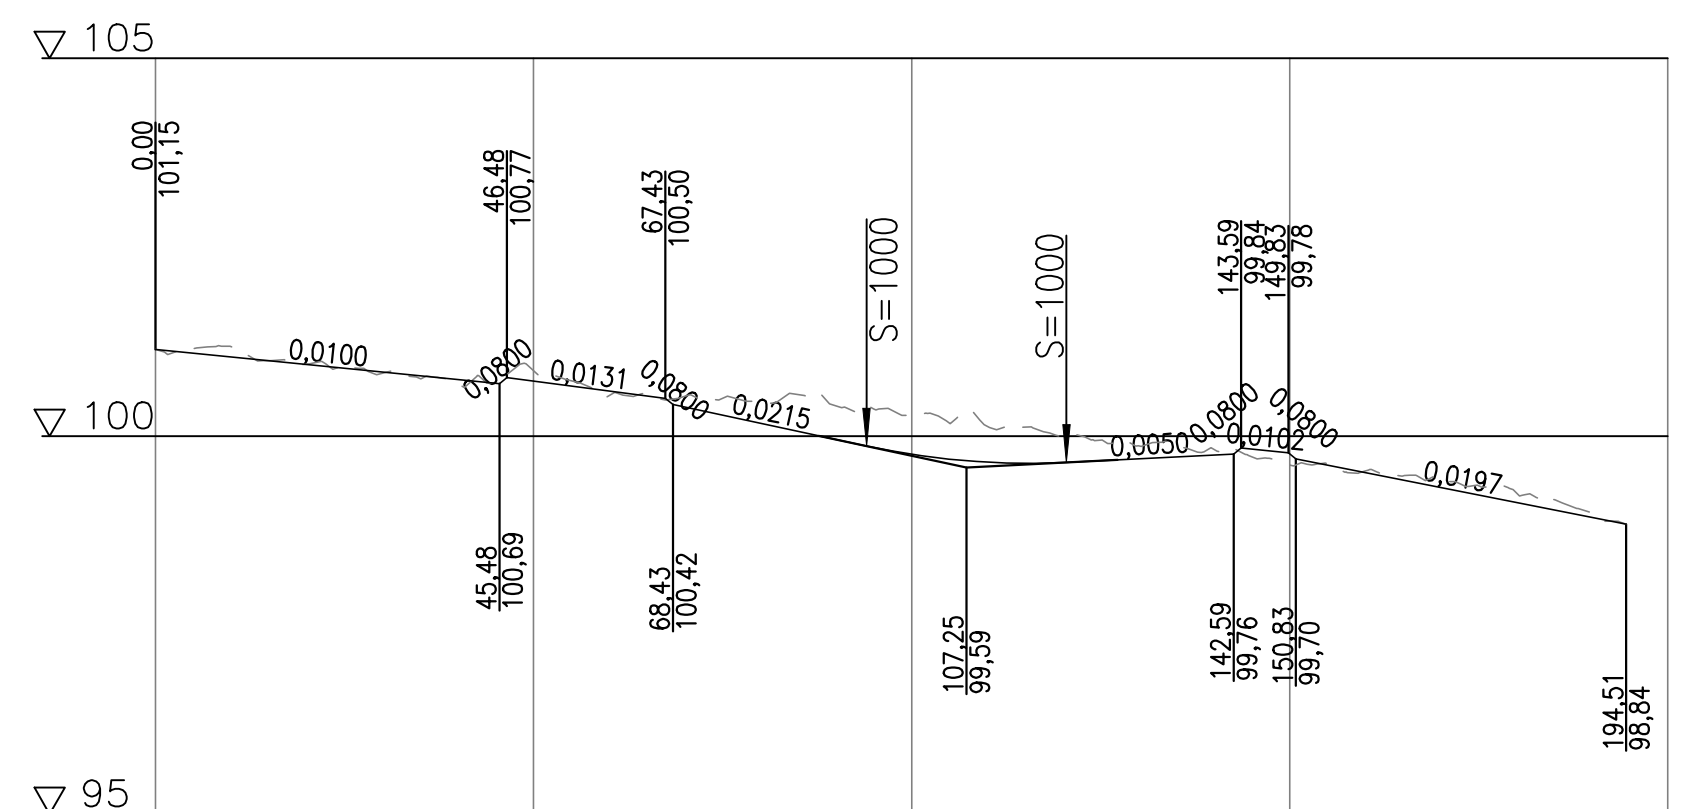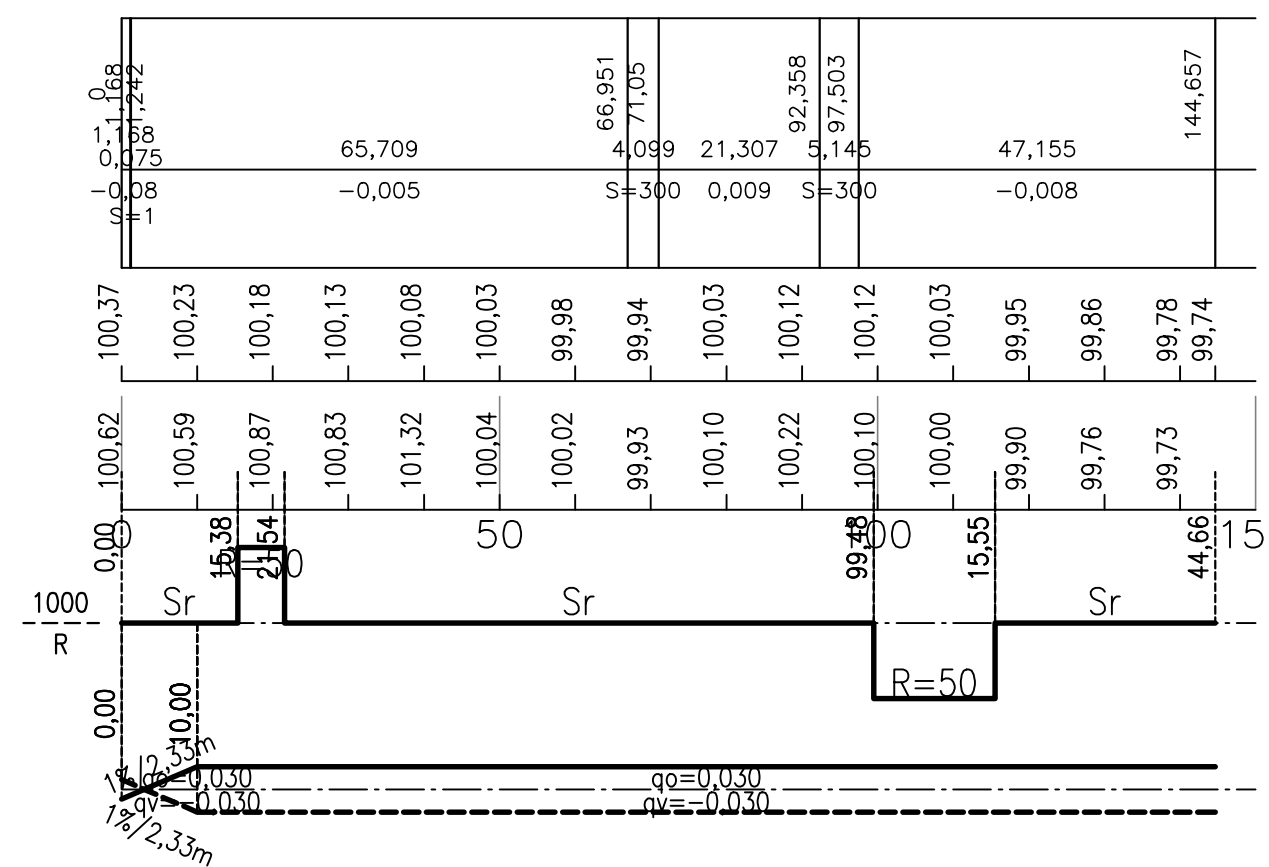

Päällysrakenne  
Putkien perustamistapa

Matka


Kaltevuus / pyörityssäde

Tasausviivan korkeus

Maanpinnan korkeus

Kaarevuus

Ajoradan sivukaltevuus

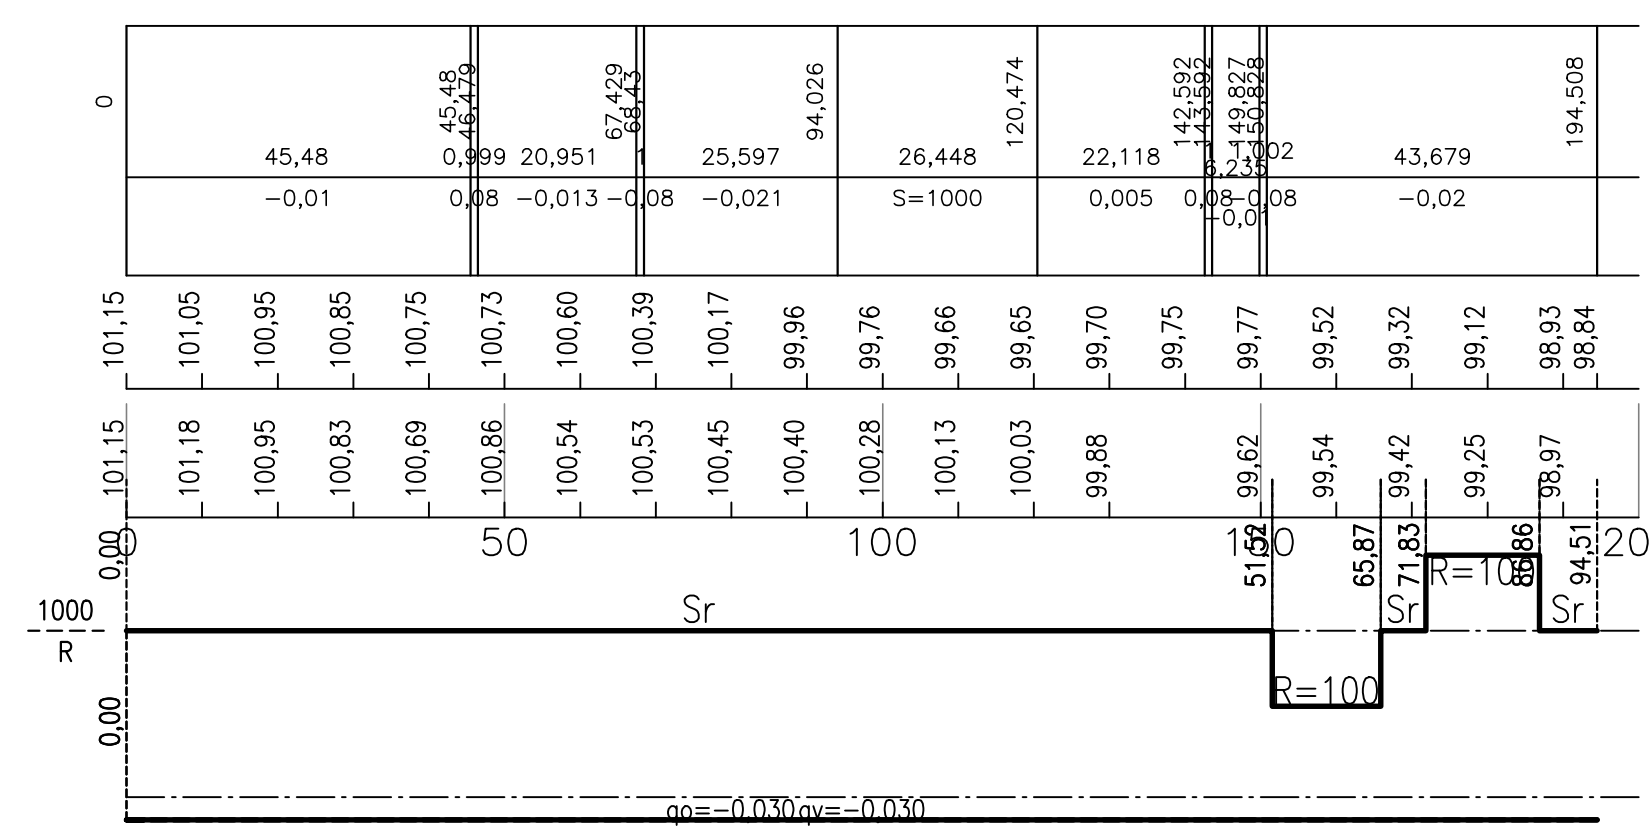

Rakennuskohde Kärkölään kunta Virkatien ja Pormestarinkujan katusuunnitelma	Piirustuksen sisältö Pituusleikkaukset	Mittakaavat 1:1000/1:100
Suunnitteluala, työnnumero ja piirustuksen numero		Muutos
<b>KTL</b> P45587		<b>102</b>
Tiedosto Virkatien_KS		
Päiväys 17.3.2022 Pääsuunn. Erkki Sarvi Hyv.	Suunn./Piirt. Sirpa Parikka Tarkastaja Yhteyshenkilö Erkki Sarvi	

A  
S