




Pormesterinkuja_ml
PL =120

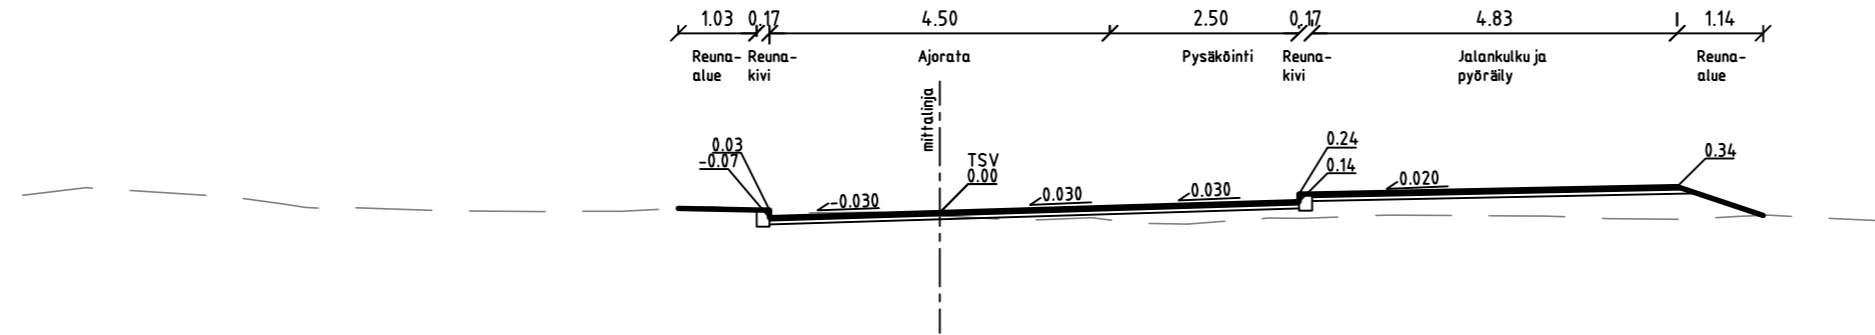

Virkatie_ml
PL =100

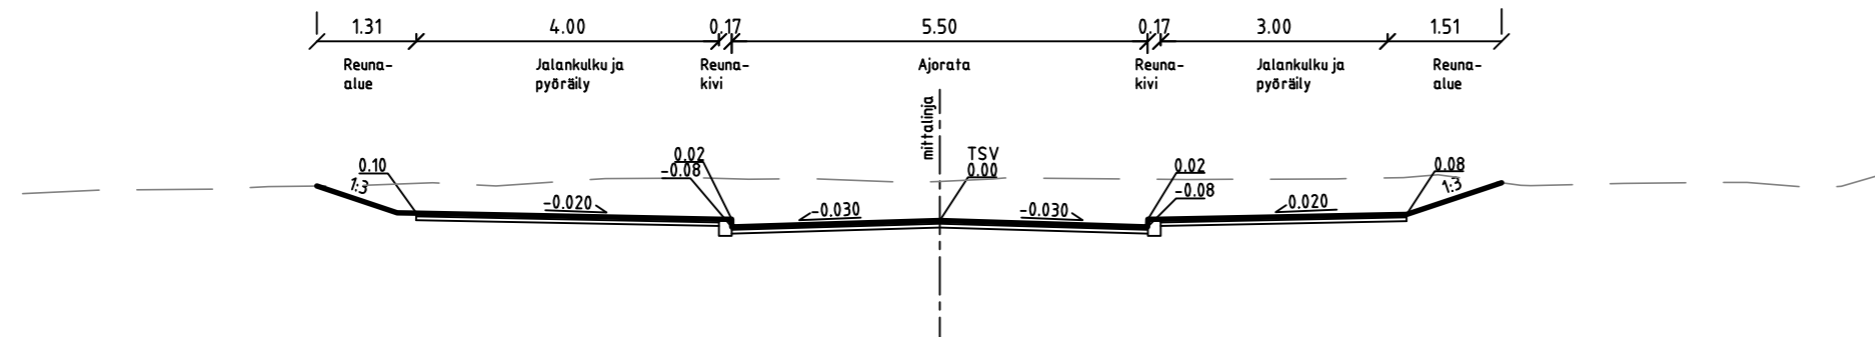

Virkatie_ml
PL =190

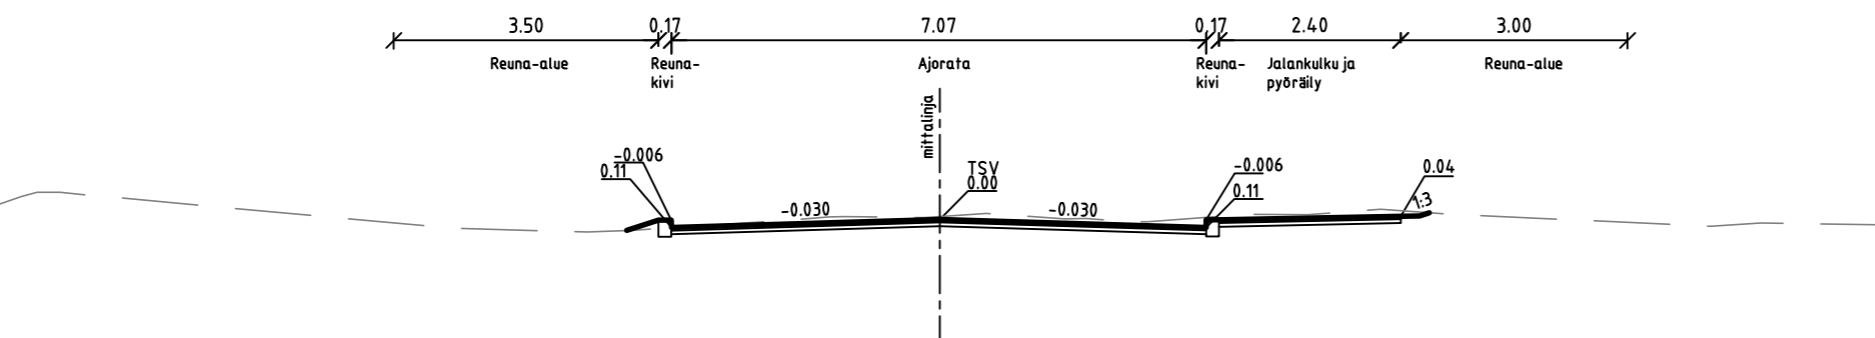

Rakennuskohde Kärkölän kunta Virkatien ja Pormestarinkujan katusuunnitelma	Piirustuksen sisältö Tyyppipoikkileikkaukset Mittakaavat 1:100
 Osmontie 34, PL 950, 00601 Helsinki Puh. 0104090, www.fcg.fi	Suunnittelualue, työnnumero ja piirustuksen numero KTL P45587 103 Tiedosto Virkatien_KS
Päiväys 17.3.2022 Pääsuunn. Erkki Sarvi Hyv.	Suunn./Piirt. Sirpa Parikka Tarkastaja Yhteyshenkilö Erkki Sarvi

A
S