


# Pormesterinkuja

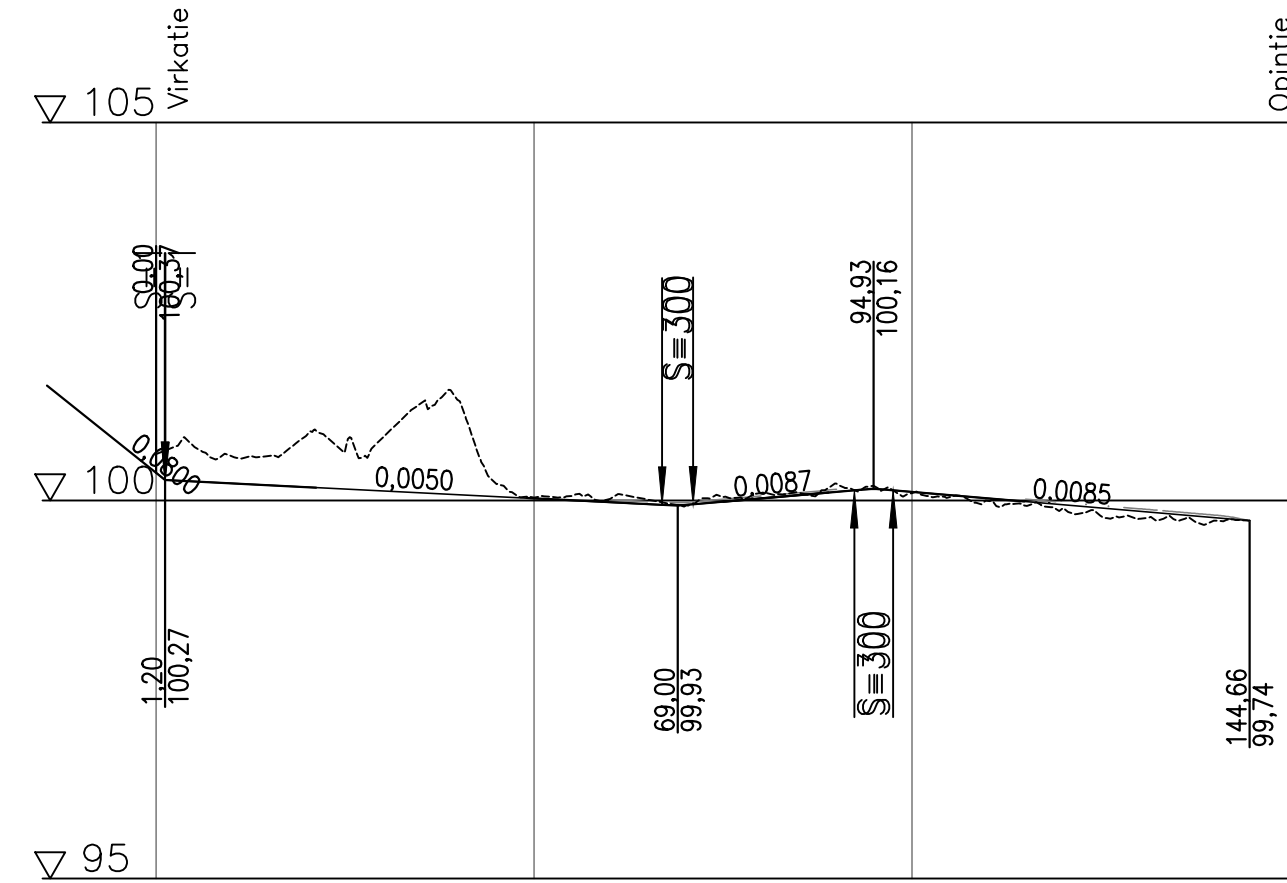

Päällysrakenne  
Putkien perustamistapa

Matka


Kaltevuus / pyörityssäde

Tasausviivan korkeus


Maanpinnan korkeus

Kaarevuus

Ajoradan sivukaltevuus

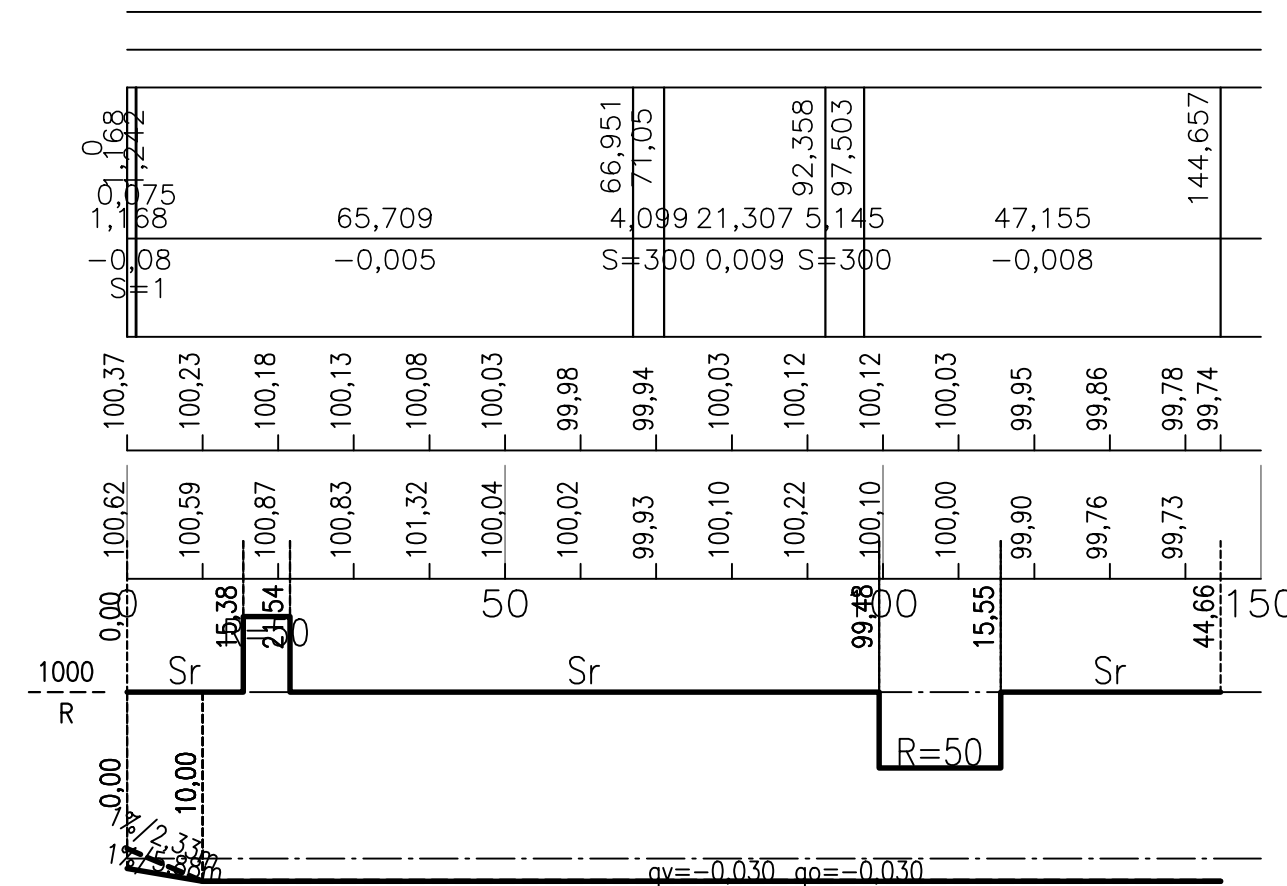

# Virkatie

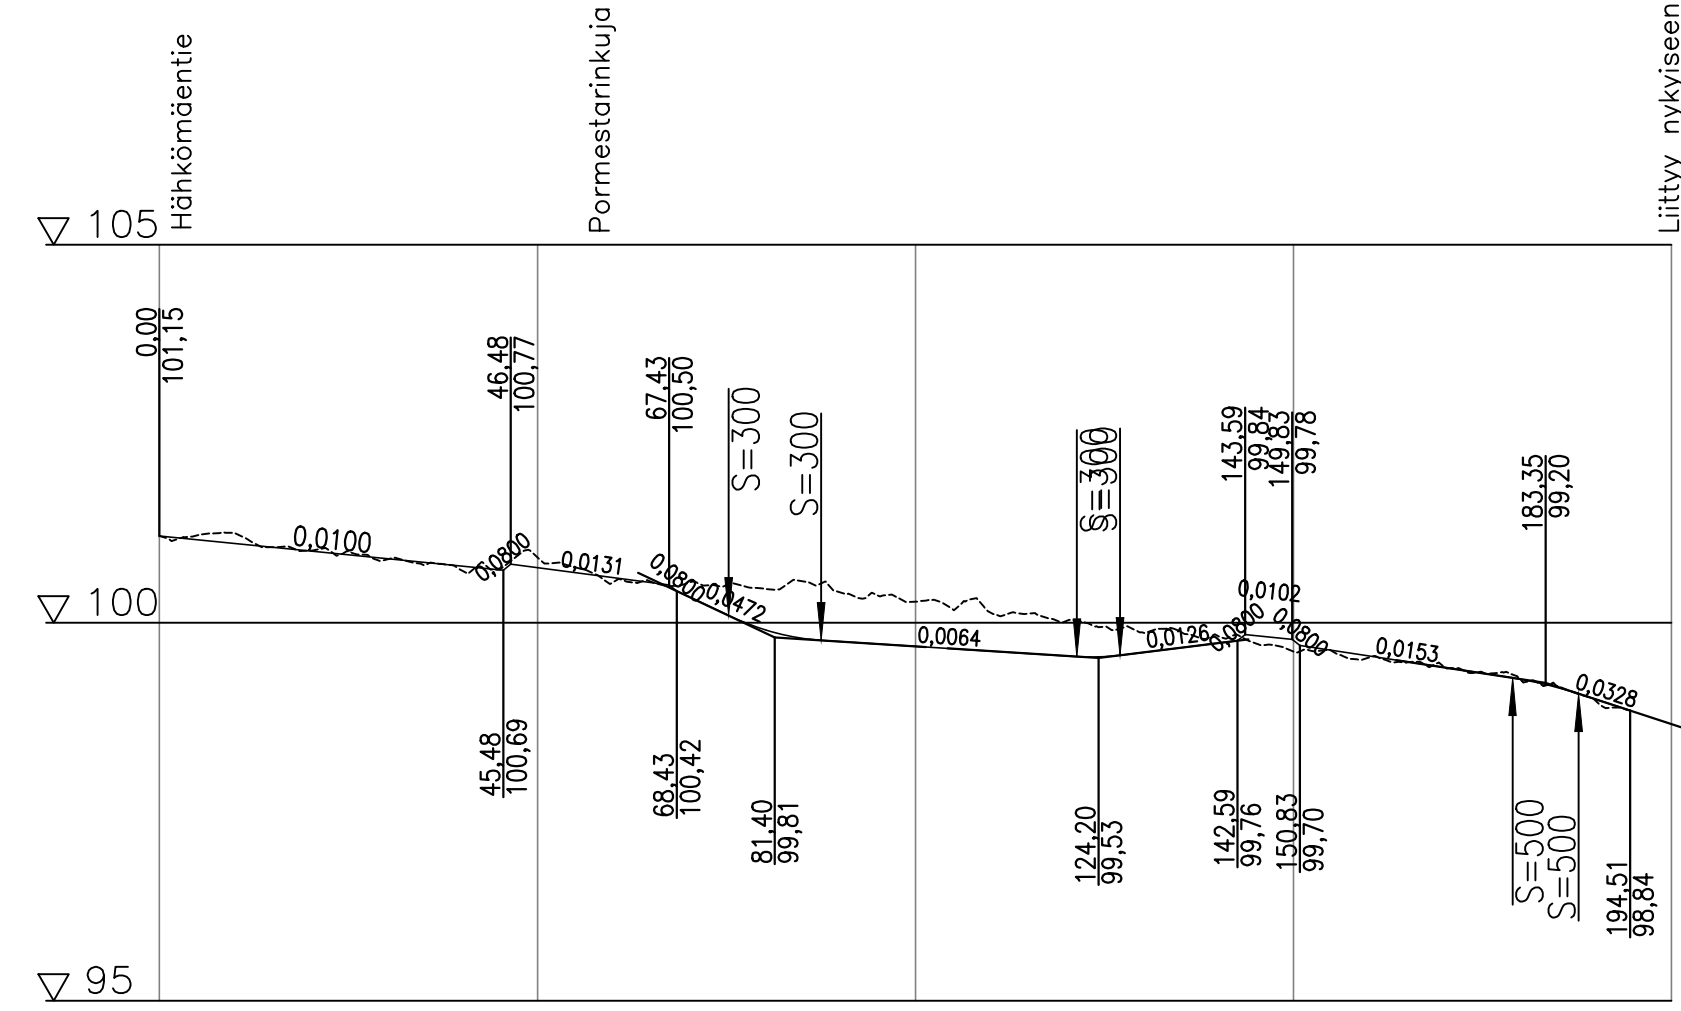

Päällysrakenne  
Putkien perustamistapa

Matka


Kaltevuus / pyörityssäde

Tasausviivan korkeus

Maanpinnan korkeus

Kaarevuus

Ajoradan sivukaltevuus

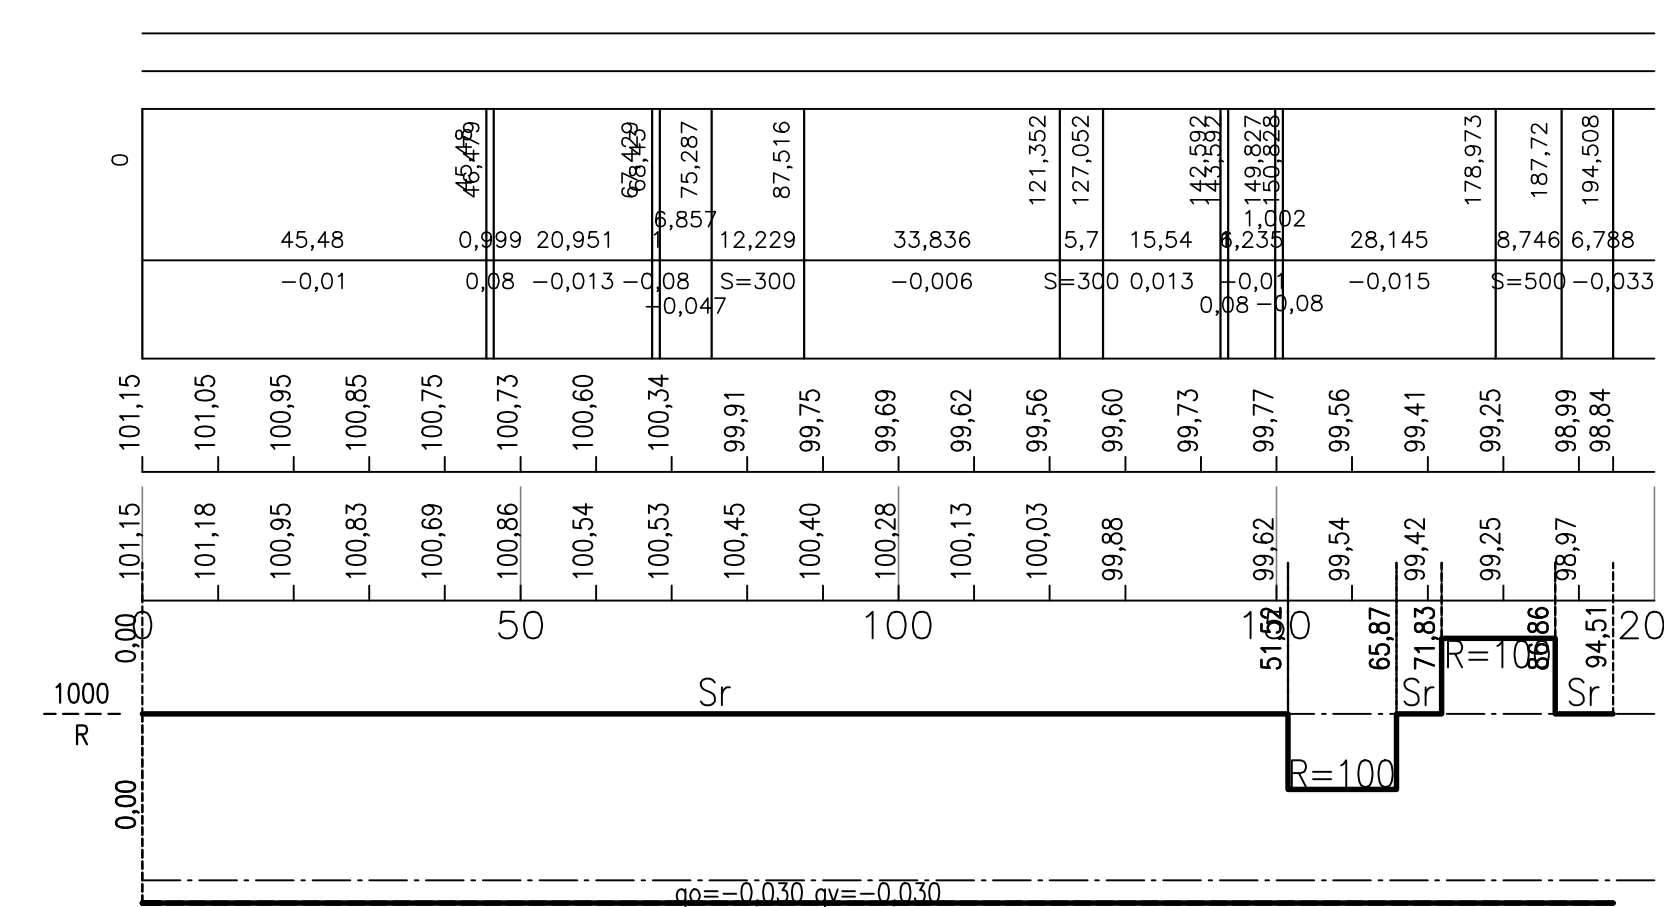

Rakennuskohde  
Kärkölan kunta  
Virkatien ja Pormestarinkujan  
katusuunnitelma

**FCG**

Osmontie 34, PL 950, 00601 Helsinki  
Puh. 0104090, www.fcg.fi

Päiväys 19.5.2022  
Pääsuunn. Erkki Sarvi  
Hyv.

Piirustuksen sisältö  
Pituusleikkaukset  
Mittakaavat  
1:1000/1:100

Suunnitteluala, työnnumero ja piirustuksen numero  
Muutos

**KTL** P45587 **102**

Tiedosto  
Virkatien\_KS.dwg

Suunn./Piirt. Sirpa Parikka  
Tarkastaja  
Yhteyshenkilö Erkki Sarvi

A  
S