




LEIKKAUS A - A

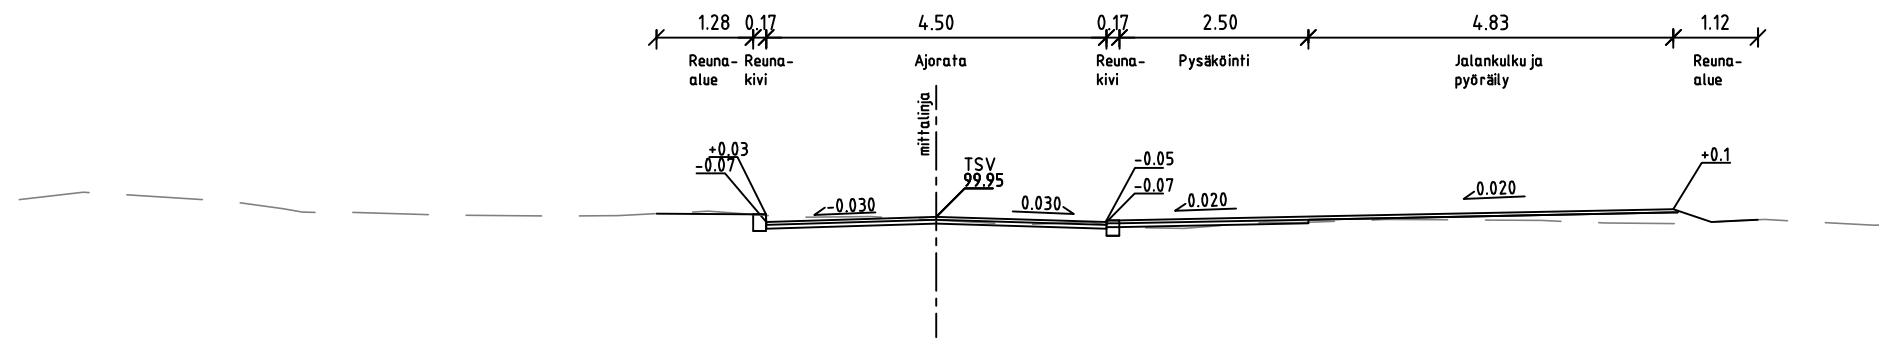

LEIKKAUS B - B

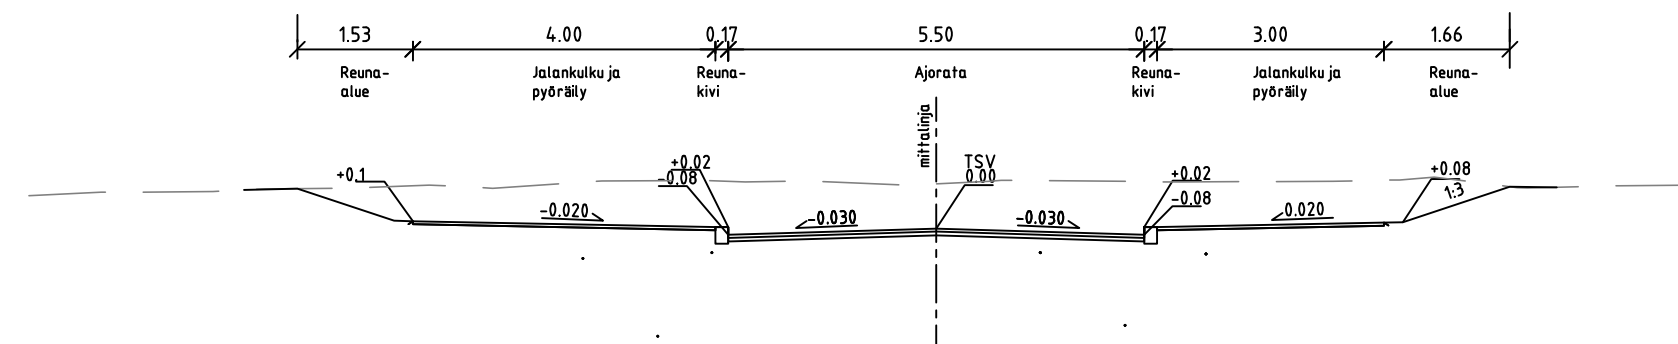

LEIKKAUS C - C

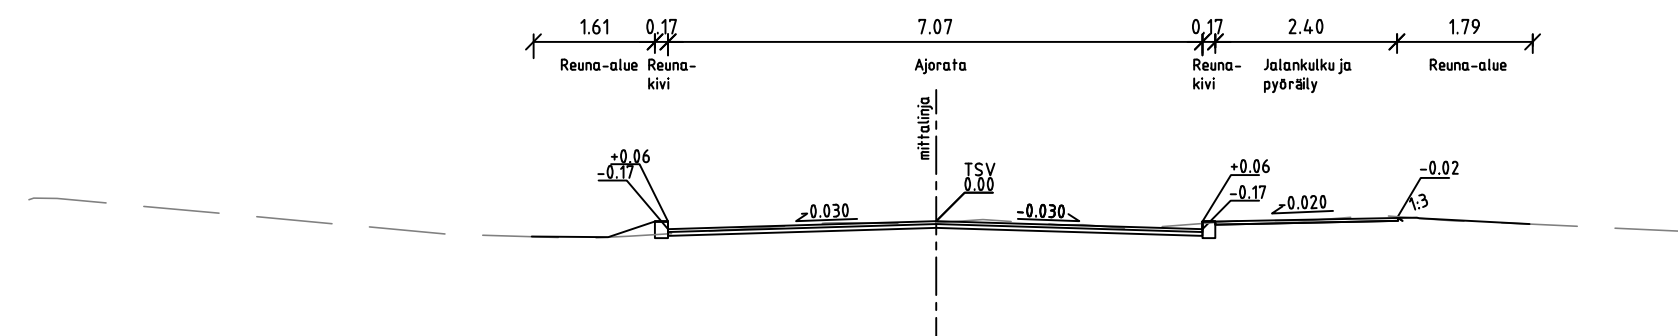

Rakennuskohde Kärkölän kunta Virkatien ja Pormestarinkujan katusuunnitelma	Piirustuksen sisältö Tyypipoikkileikkaukset Mittakaavat 1:100
 Osmontie 34, PL 950, 00601 Helsinki Puh. 0104090, www.fcg.fi	Suunnitteluala, työnumero ja piirustuksen numero Muutos KTL P45587 103 Tiedosto Virkatien_KS.dwg
Päiväys 19.5.2022 Pääsuunn. Erkki Sarvi Hyv.	Suunn./Piirt. Sirpa Parikka Tarkastaja Yhteyshenkilö Erkki Sarvi

A
S