





LEIKKAUS A-A 1:100

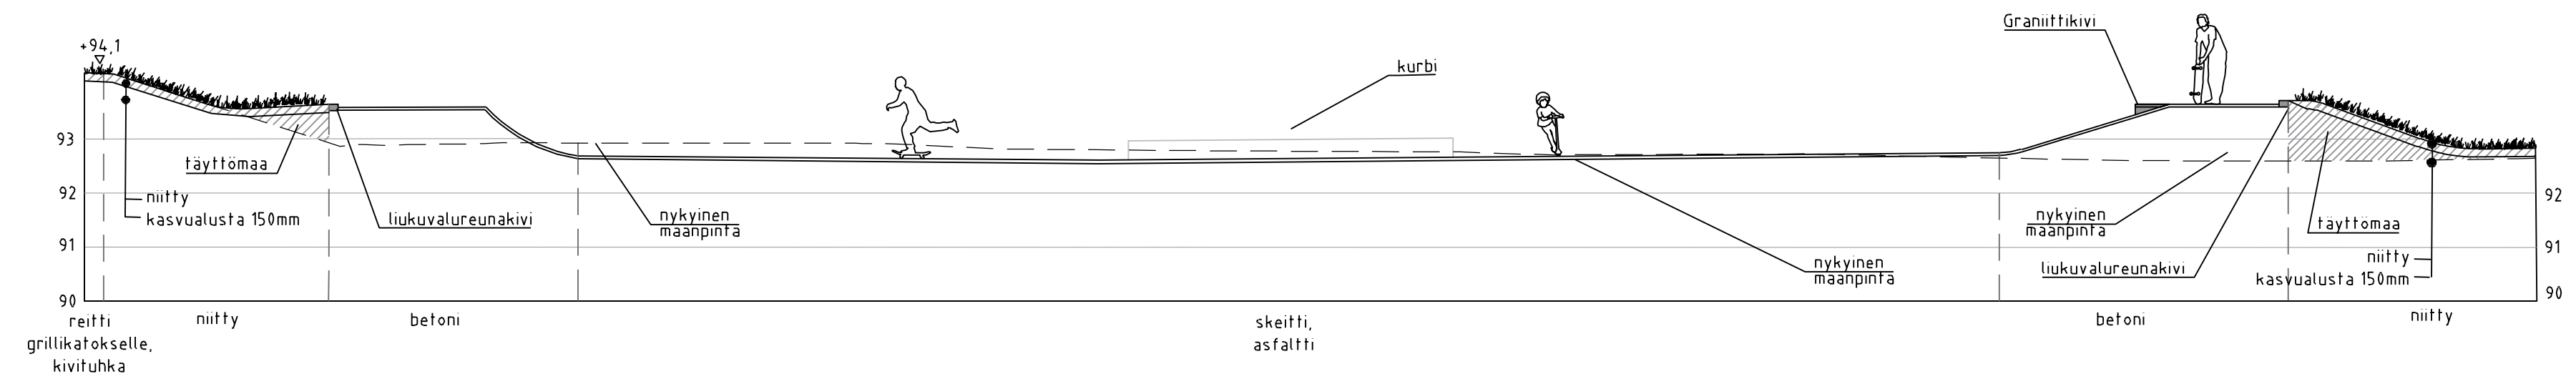

LEIKKAUS B-B 1:100

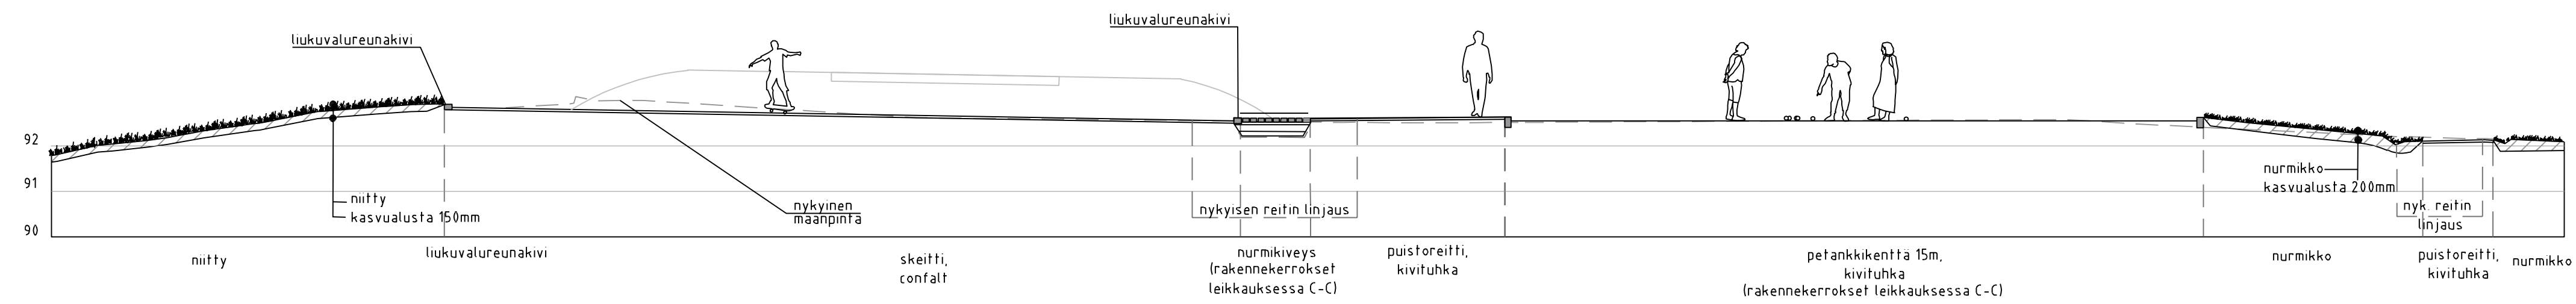

LEIKKAUS C-C 1:50

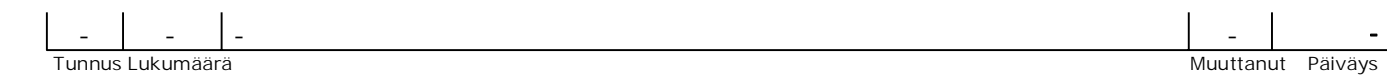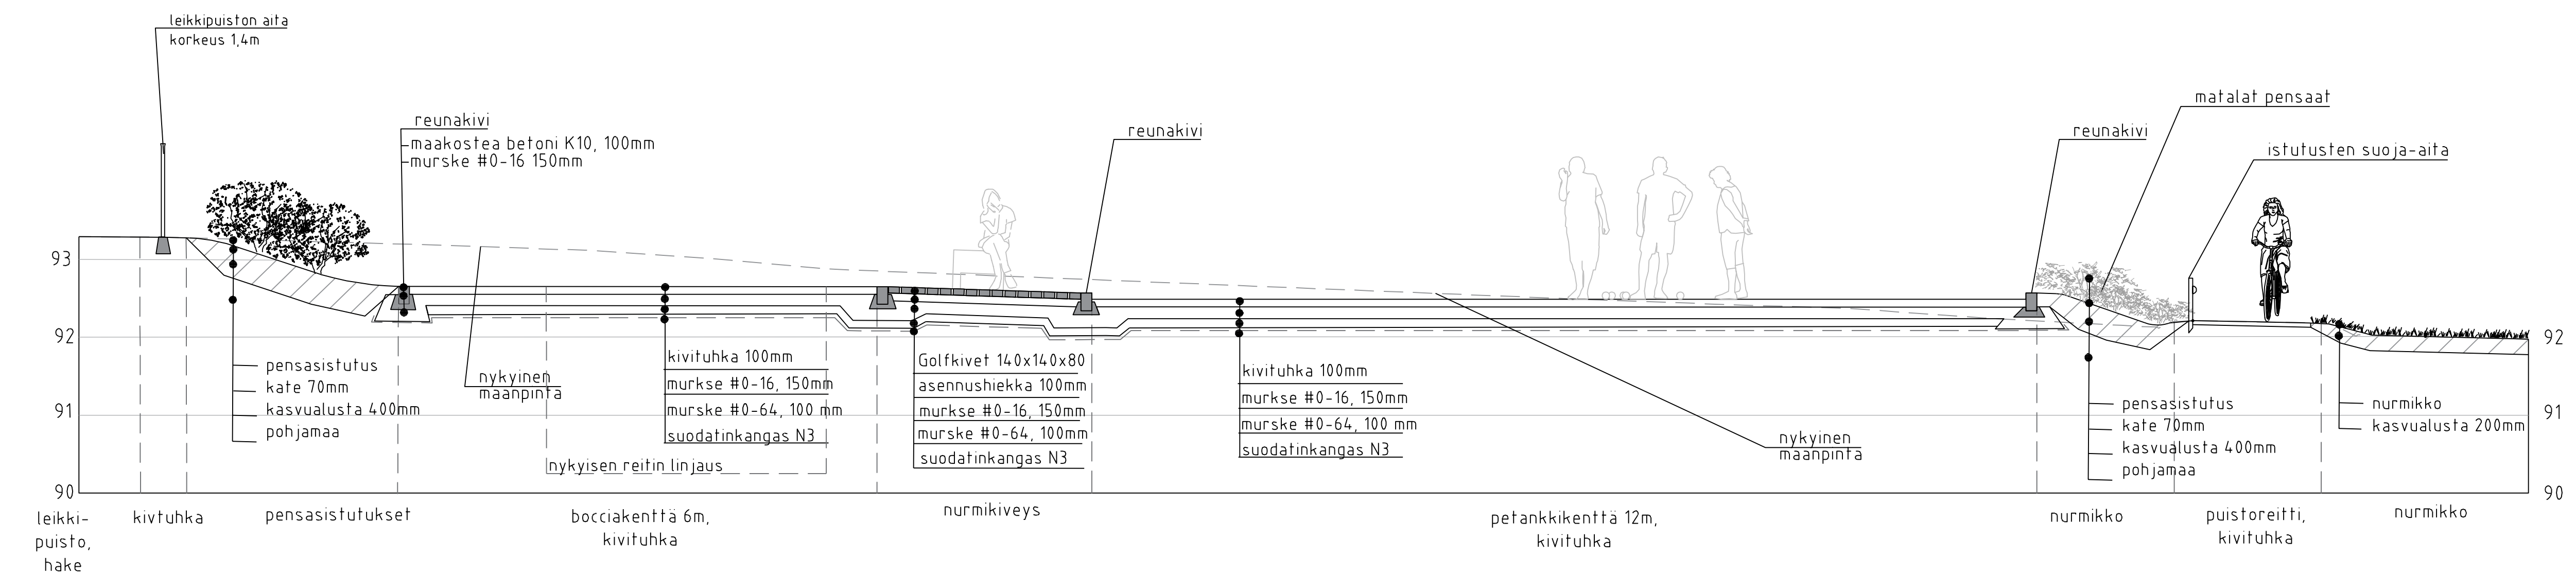

Suunnitelmassa on käytetty ETRS-GK24/N2000 taso- ja korkeuskoordinaatistoa

Yhdyskunnan palvelualue

Rakennuskohde Karkolan kunta Karkolan keskuspuisto	Piirustuksen sisältö Poikkileikkaukset A-A, B-B, C-C	Mittakaavat 1:100 1:50
FCG Finnish Consulting Group Oy Osmonitie 34 00600, Helsinki Puh. 0104090 www.fcg.fi	Suunnittelualue, työnnumero ja piirustuksen numero MAS P46328 903	Muutos Tiedosto
Päiväys xx.x.2023 Pääsuunn. T.Tuominen Hyv. X.Xxxx	Suunn./Piirt. E.A. Tarkastaja R.Ger Yhteyshenkilö T.Tuominen	A S