


Pyöräkatos 10 paikkaa

Pyöräkaappi 5 paikkaa

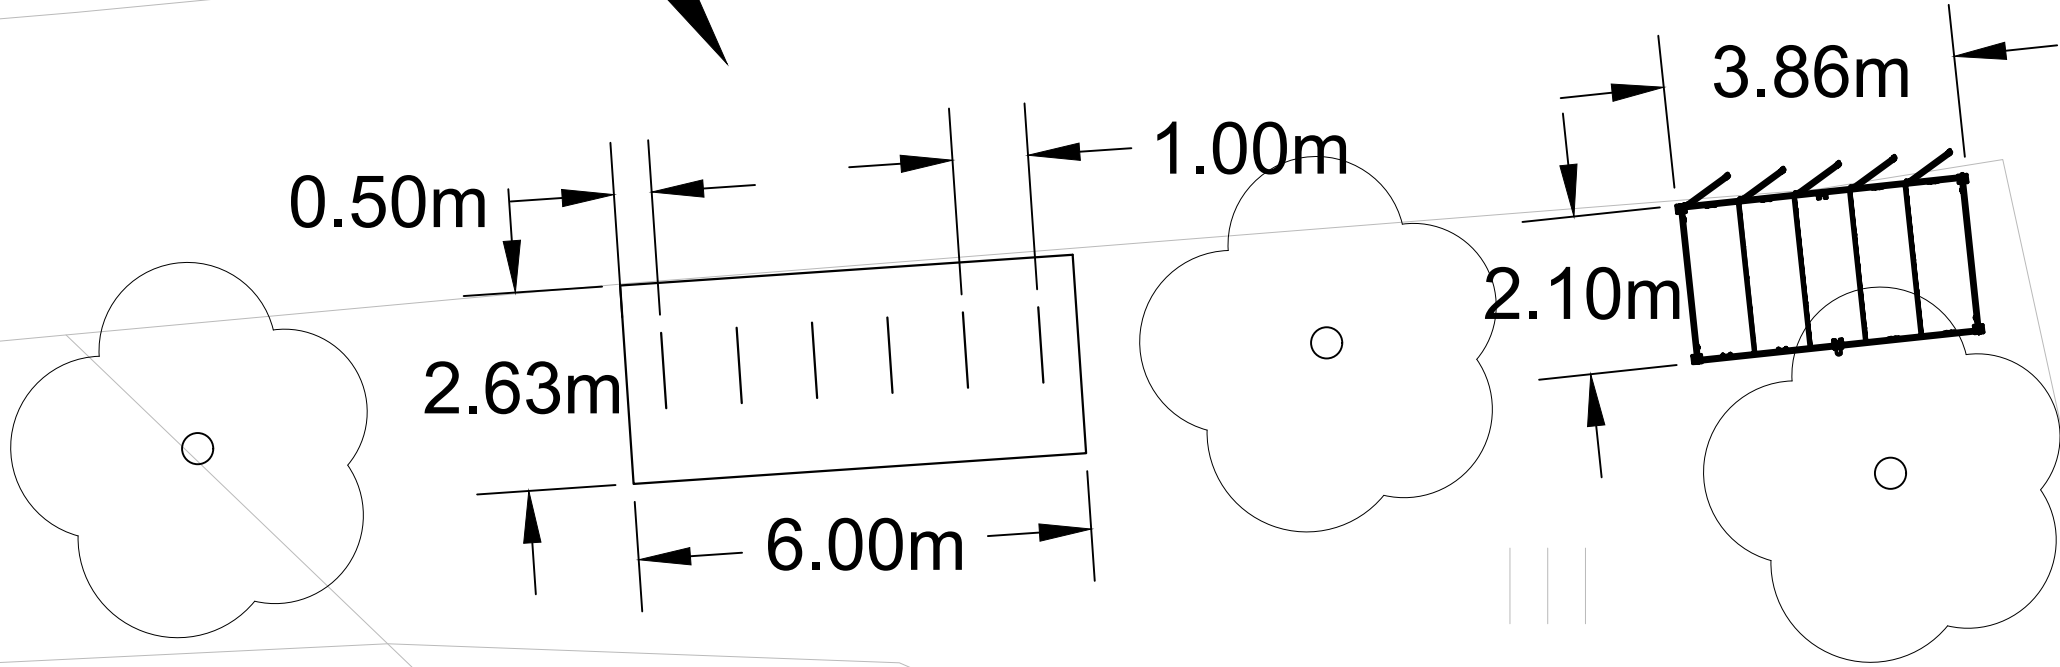

90.9

91.2

87.6

91

43



61

11

92.4


Pyöräkatos 10 paikkaa

Sahatie

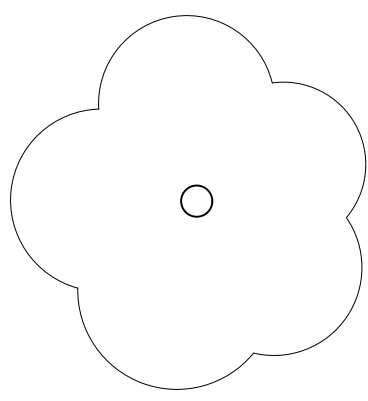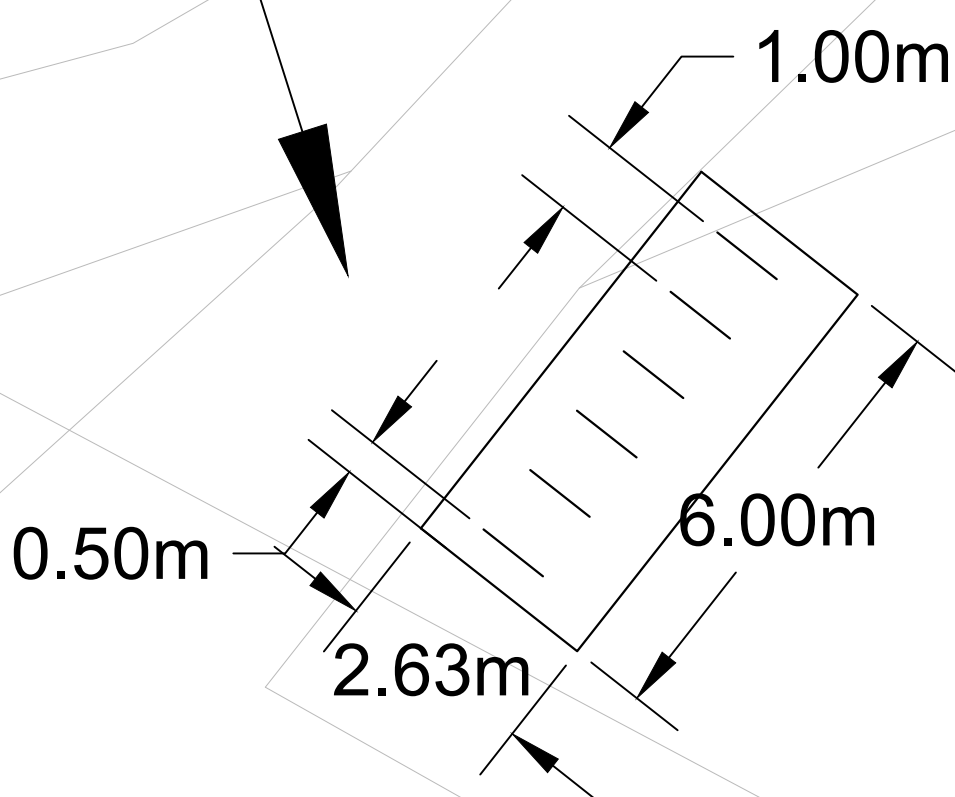


Puiden sijainti viitteellinen, arvioitu maastokäynnin perusteella.

Pyöräkatos sivusta

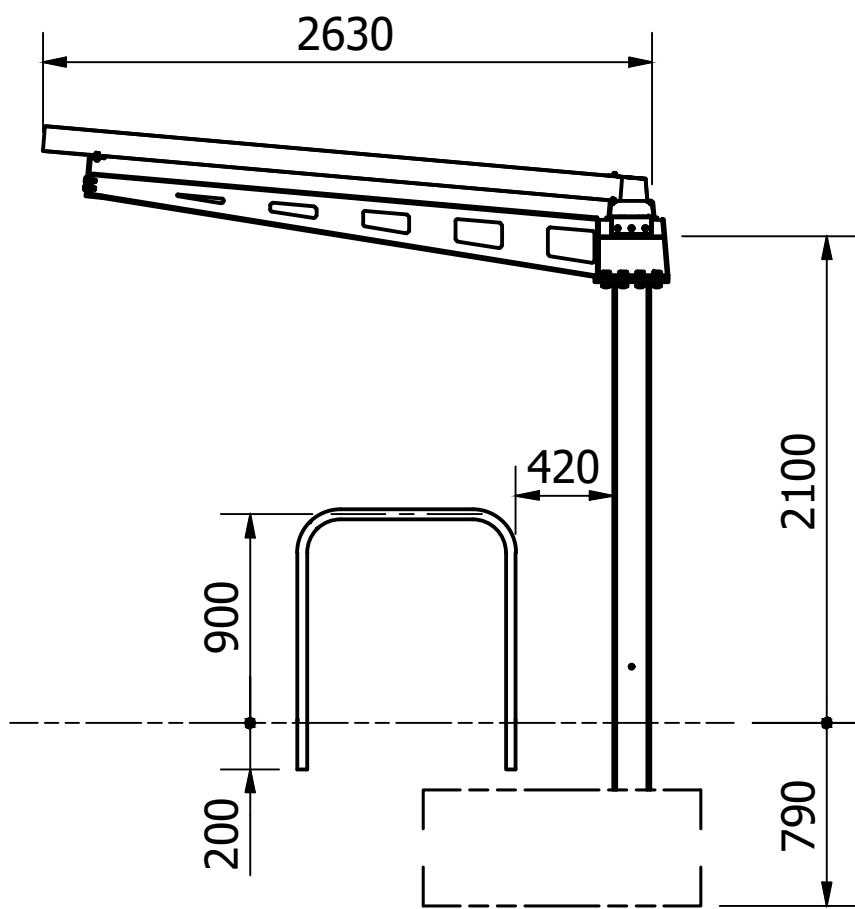

Pyöräkaappi sivusta

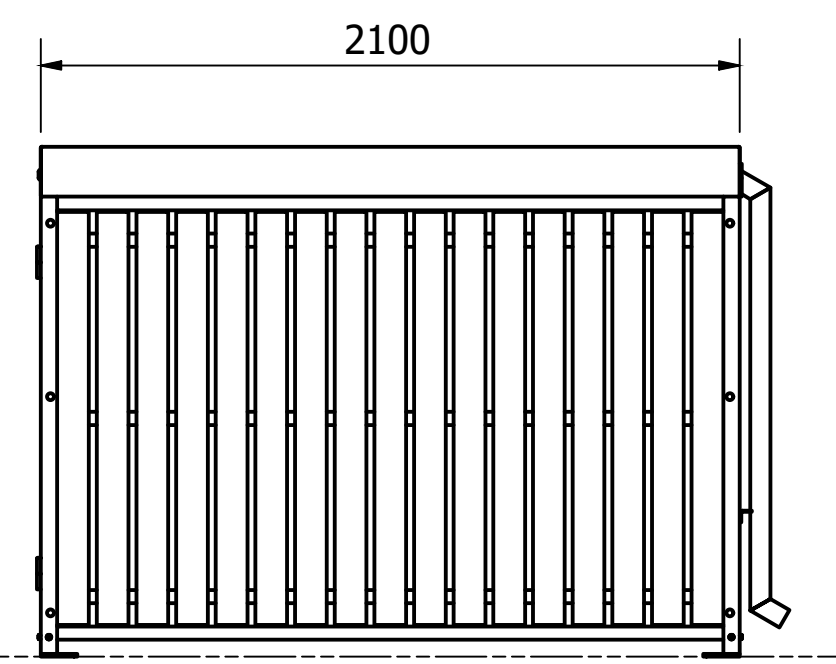

Kärkölän pyöräpysäköinti  
Lappilan asema

26.06.2024

**DESTIA**  
A COLAS COMPANY

A0  
1:100