



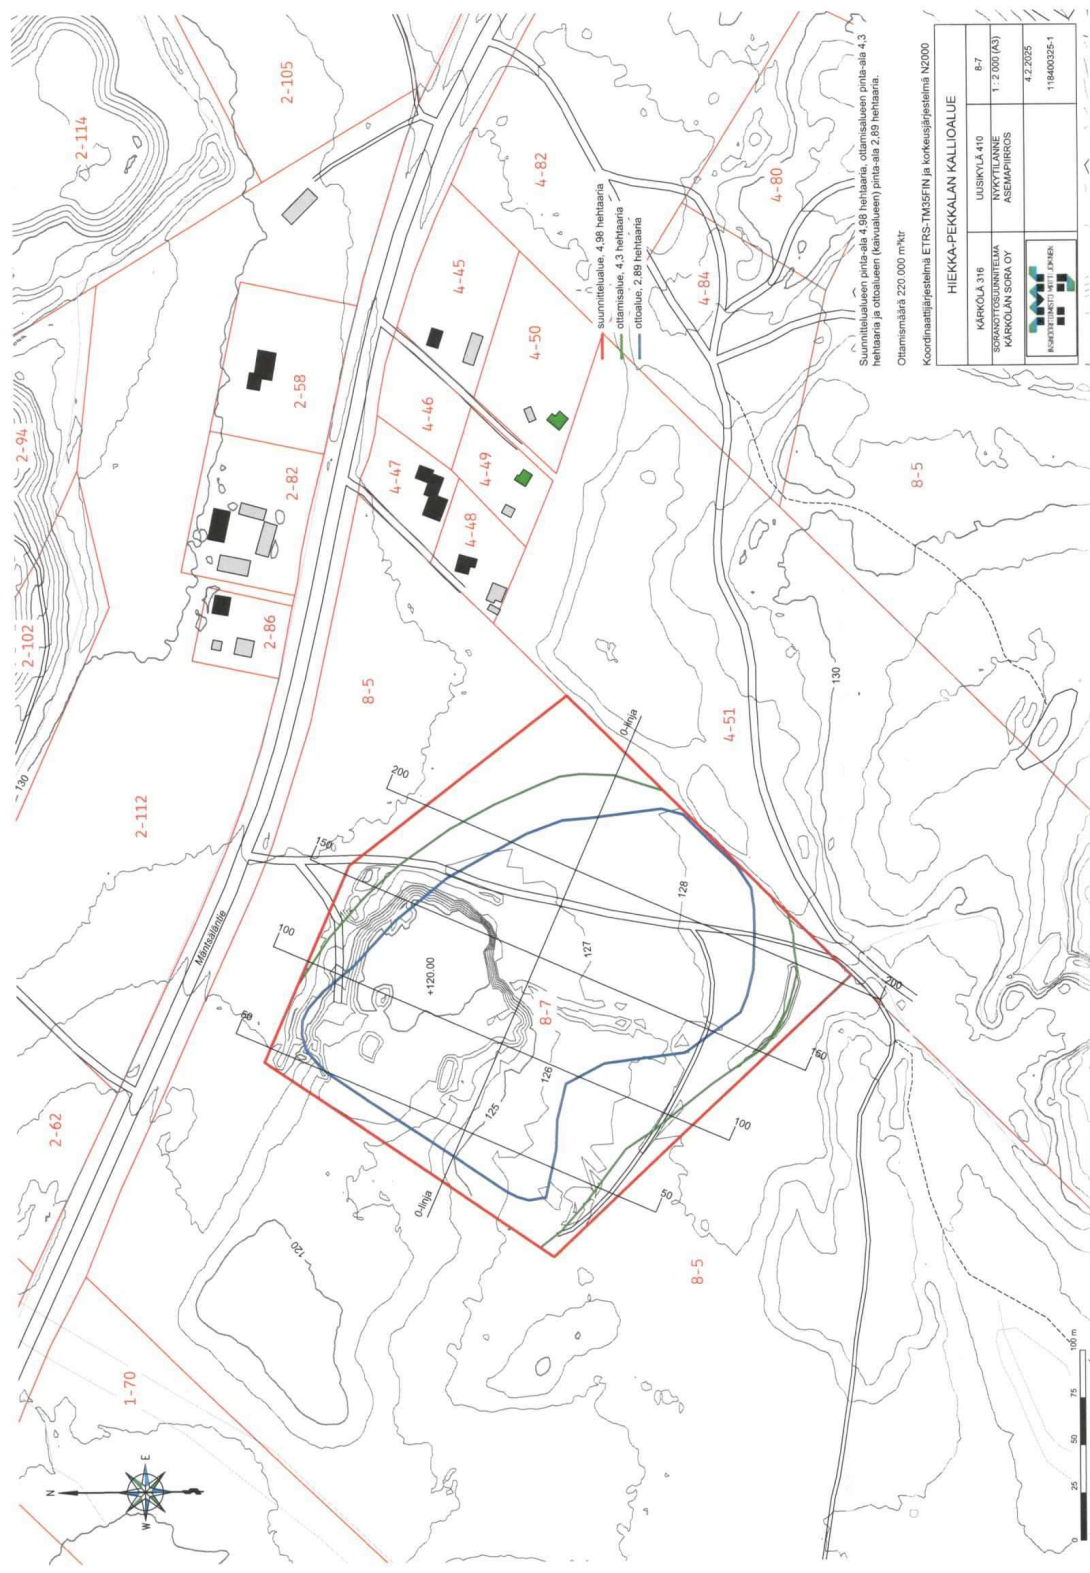

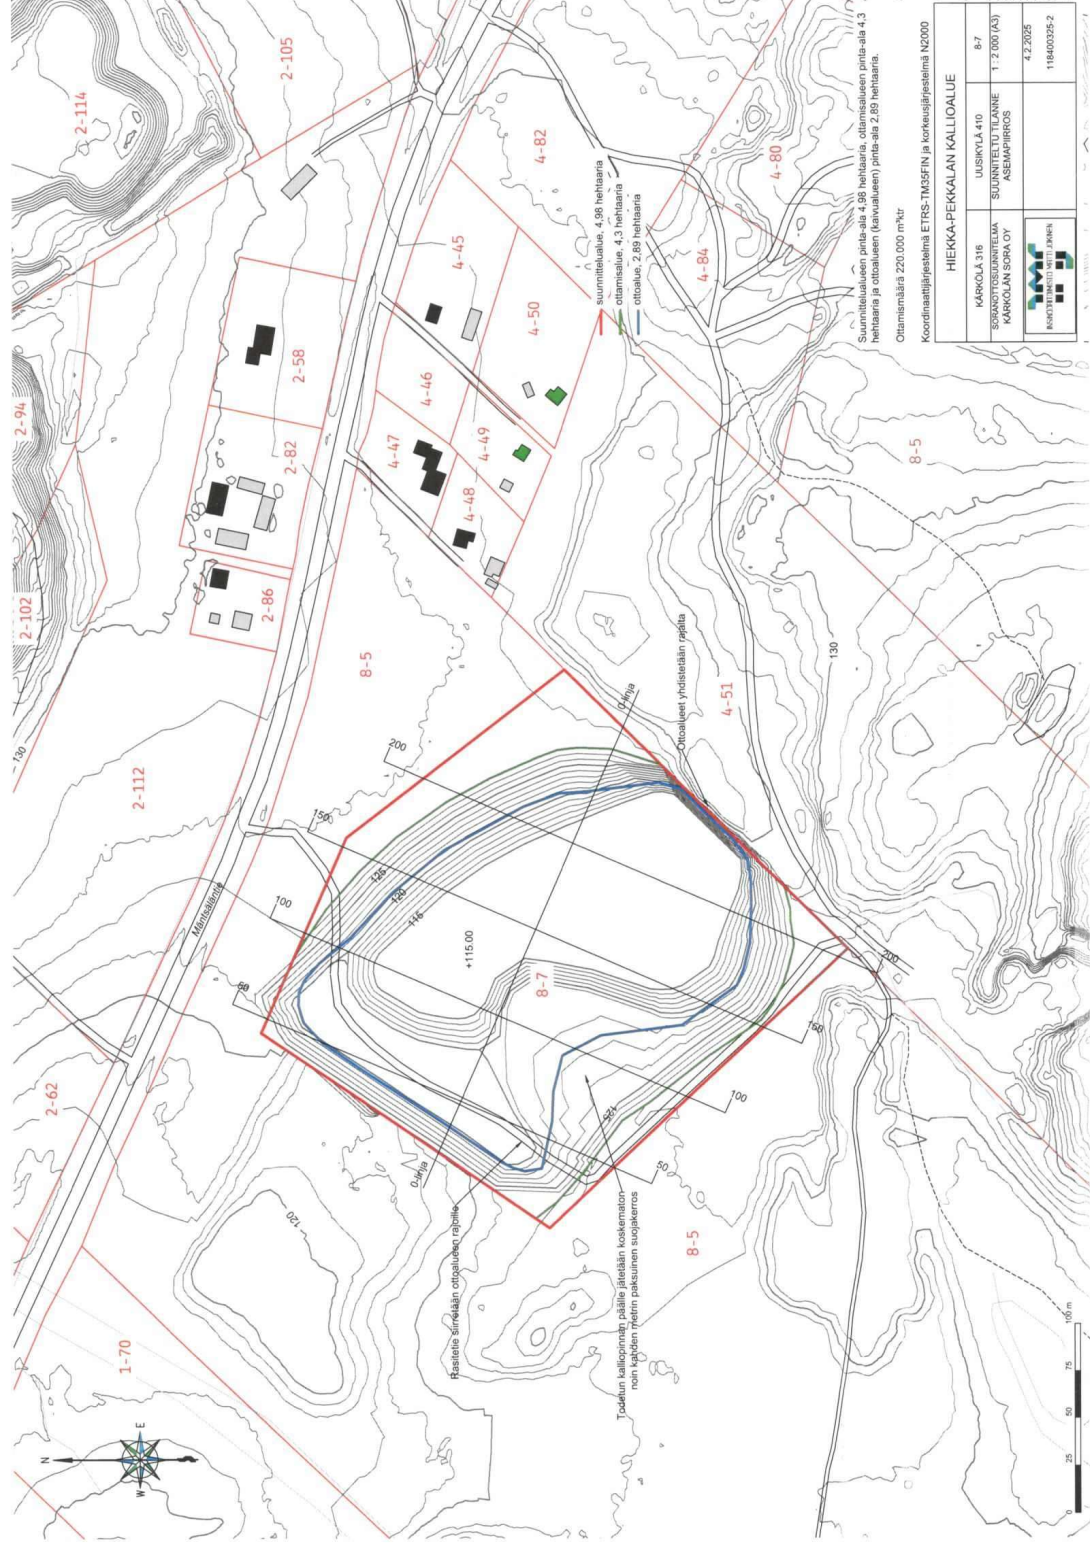

Ottamis määrä 220.000 m³kr

Koordinaattijärjestelmä ETRS-TM35FIN ja korkeusjärjestelmä N2000

HIEKKA-PEKKALAN KALLIOALUE			
KÄRKÖLÄ 318	KÄRKÖLÄ 410	UUSIKYLÄ 67	
ESKAPOTKOSKATTELAMA	SUUNNITELTU KALLIO	1:2 000 (A3)	
KARKOLAN SUORA OY	ASEMAPIIRROS	4.2.2025	
		118400325-2	