


Aurinkopaneelirivistöjen layout saattaa muuttua, kun materiaalitoimittajat on valittu.

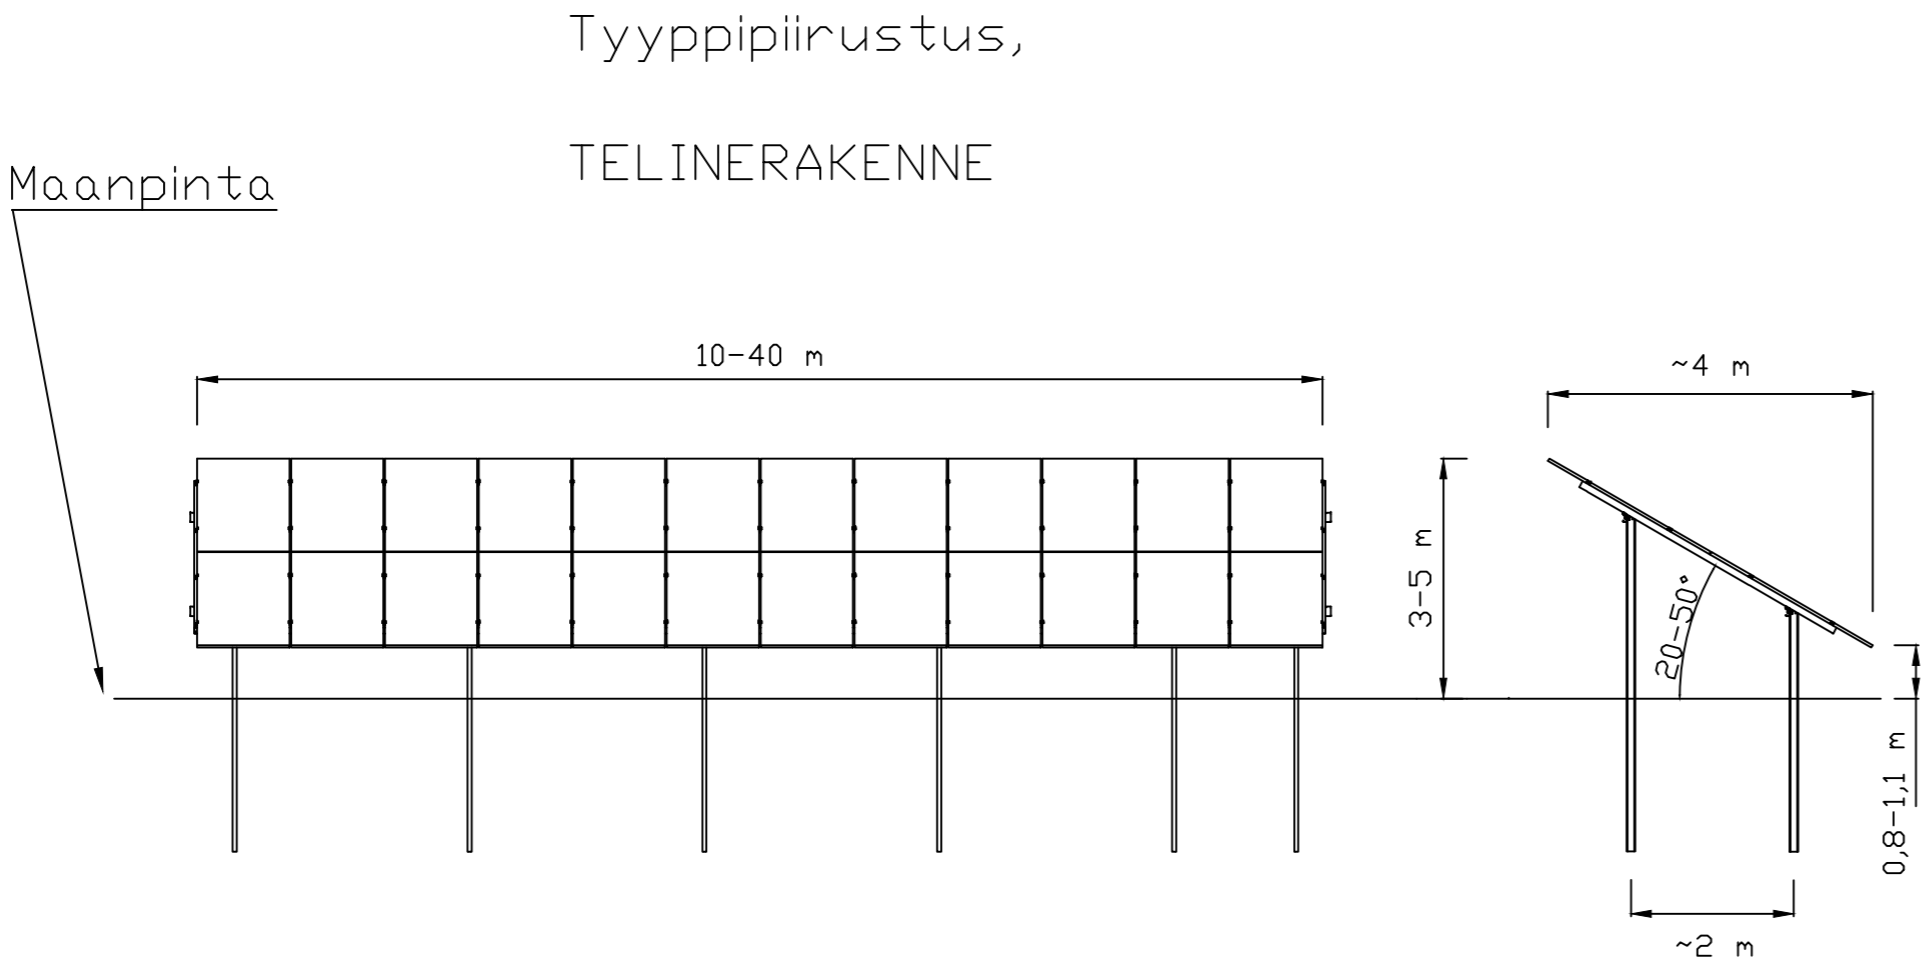

Aurinkopaneeli telineet perustetaan ruuvipaalu-, ns. c-profiilipalkki- tai vaihtoehtoisesti pinta-asennuksena betonipainoperustuksille.

Paneelitelineet

Kaupunginosa Kärkölä	Kiinteistö 316-409-4-70 316-409-4-71 316-409-4-89 316-409-5-30 316-409-2-70 316-409-1-68 316-409-1-69 316-409-1-100 316-409-4-104 316-409-5-11 316-409-3-30 316-409-1-72 316-409-1-117	Tontti/nro	Viranomaisten merkintöjä
Rakennustoimenpide ERILLISLAITE / UUDISRAKENNUS	Piirustuslaji PÄÄPIIRUSTUS	Juoks. no (2/5)	
Rakennuskohde Kärkölä 16540 Kärkölä Kärkölään aurinkopuisto	Piirustuksen sisältö Paneelien tyypikuva Leikkaus- ja julkisivupiirustus	Mittakaavat Ei mitta- kaavassa	
	Suunnitteluala, työnnumero ja piirustusnumero 2250-08-01-02	Muutos M0	
Pääsuunnittelija Sitema Oy, Jouni Hämäläinen			
Suunnittelija Sitema Oy, Ville Saukko	Päiväys 29.11.2024	Tiedosto .dwg	