


Muuntamokontin mitat saattavat muuttua, kun toimittaja on valittu

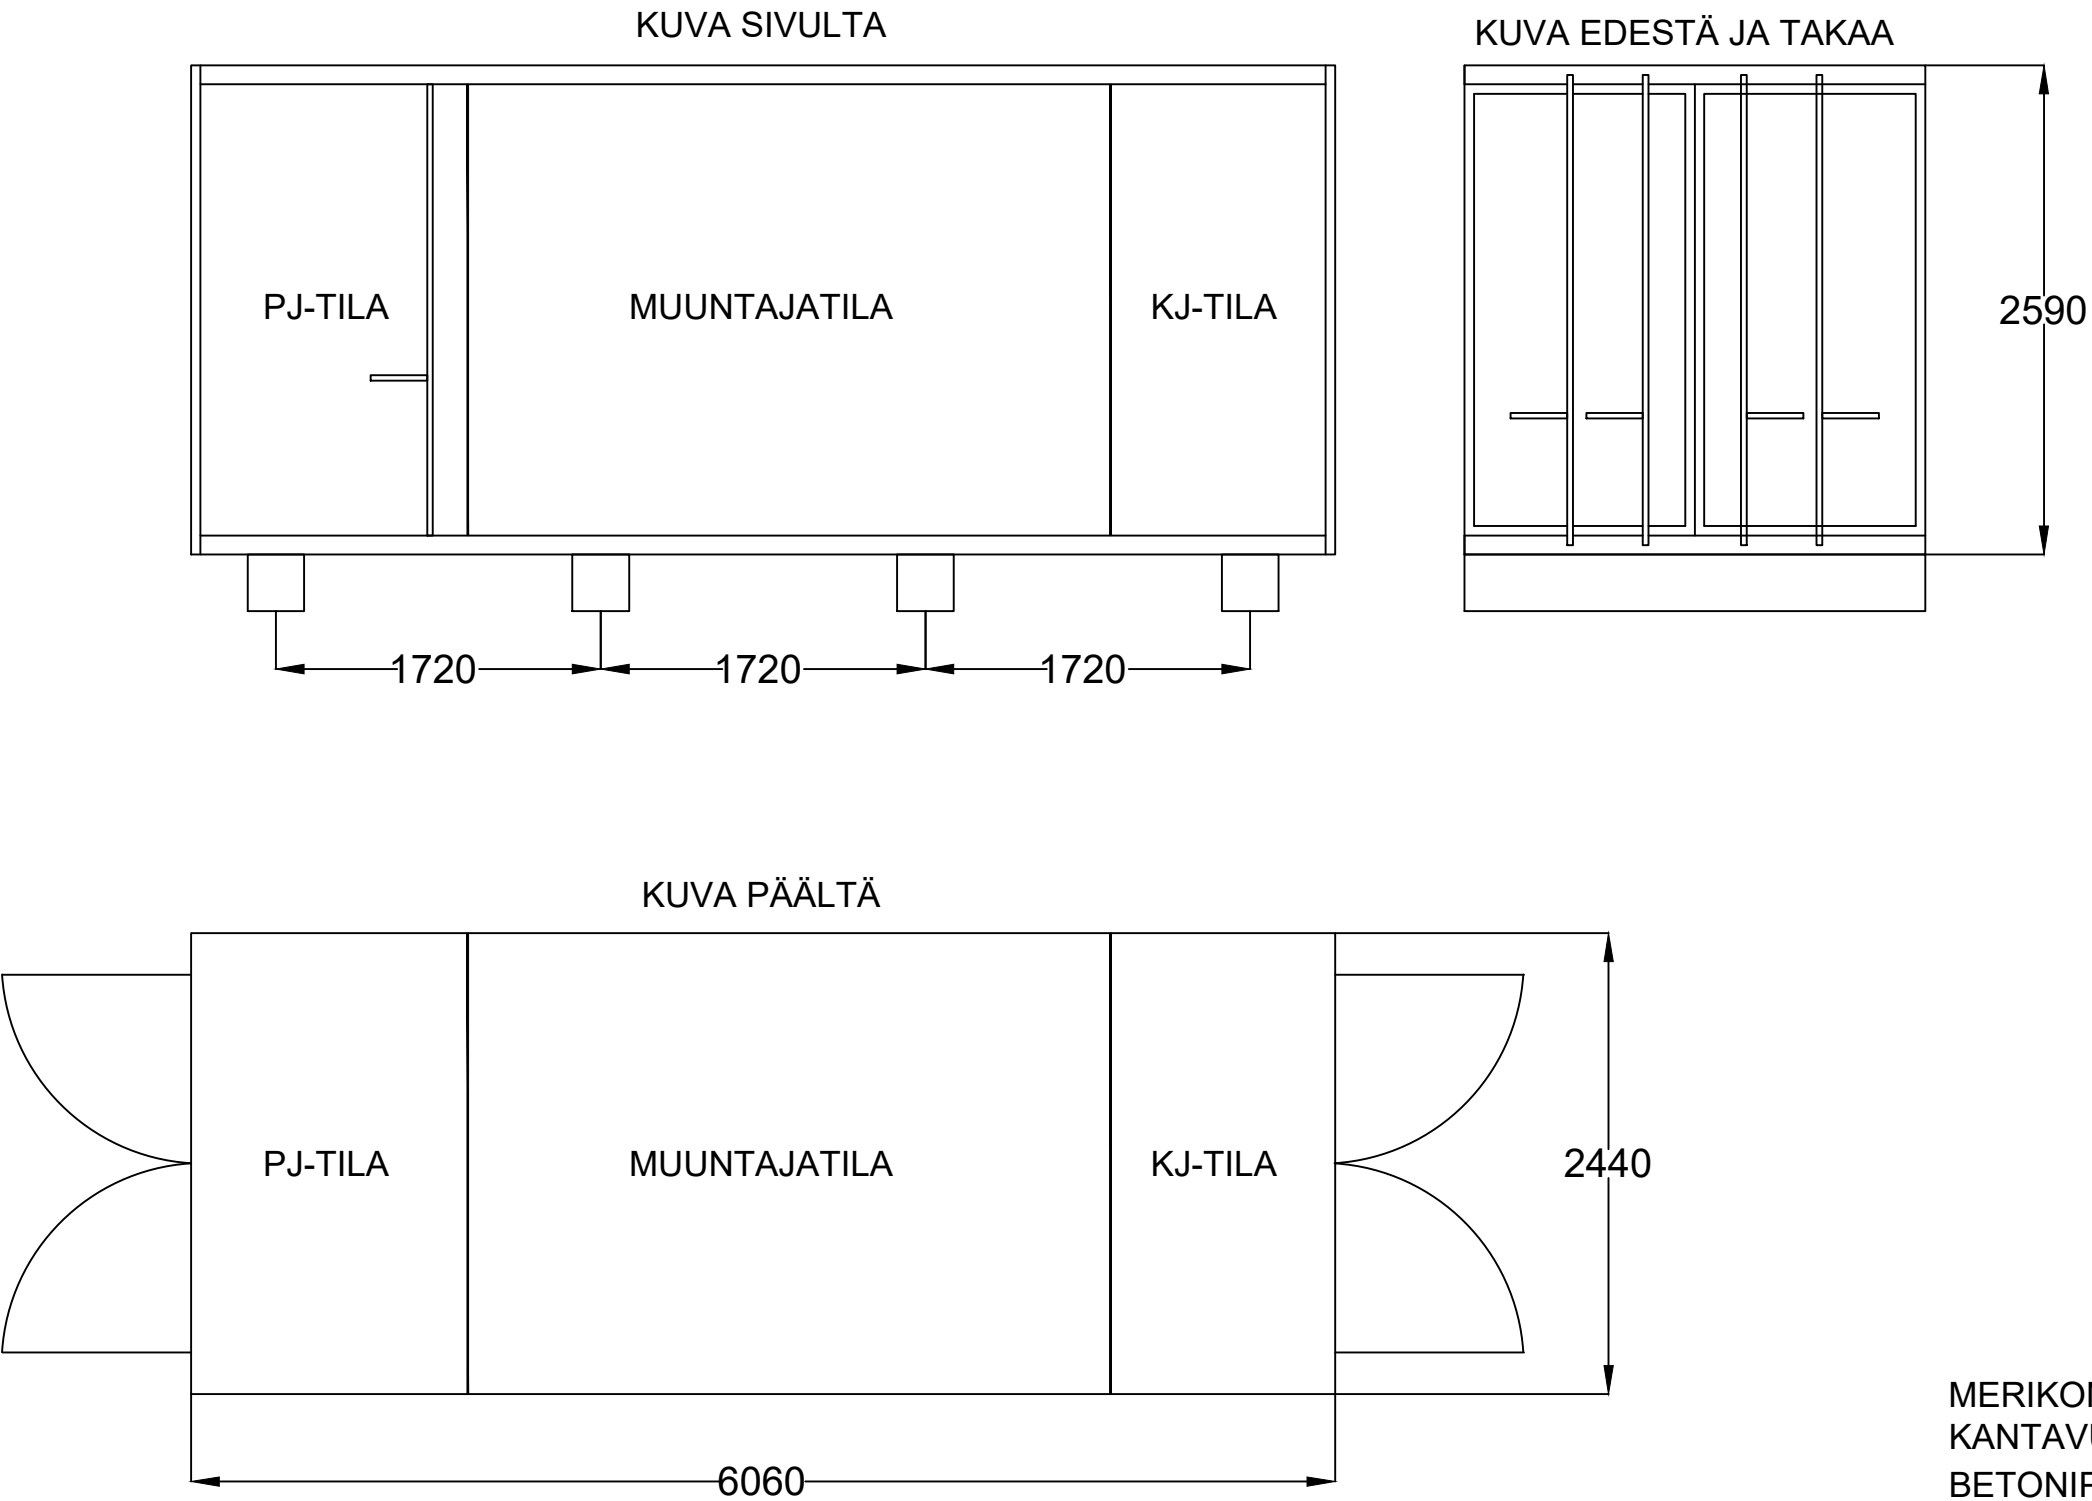

MERIKONTTI 20'
KANTAVUUS 28000 kg
BETONIPALKKIPERUSTUS

Muuntamo

Kaupunginosa Kärkölä	Kiinteistö 316-409-4-70 316-409-4-71 316-409-4-89 316-409-5-30 316-409-2-70 316-409-1-68 316-409-1-69 316-409-1-100 316-409-4-104 316-409-5-11 316-409-5-30 316-409-1-72 316-409-1-117	Tontti/nro	Viranomaisten merkintöjä
Rakennustoimenpide ERILLISLAITE / UUDISRAKENNUS	Piirustuslaji PÄÄPIIRUSTUS	Juoks. no (3/5)	
Rakennuskohde Kärkölä 16540 Kärkölä Kärkölään aurinkopuisto	Piirustuksen sisältö Muuntamon tyyppikuva Julkisivu- ja pohjauppiirustus	Mittakaavat Ei mitta- kaavassa	
	Suunnitteluala, työnnumero ja piirustusnumero 2250-08-01-03	Muutos M0	
Pääsuunnittelija Sitema Oy, Jouni Hämäläinen			
Suunnittelija Sitema Oy, Ville Saukko	Päiväys 29.11.2024	Tiedosto .dwg	