




1 - 1 POIKKILEIKKAUS 1:100

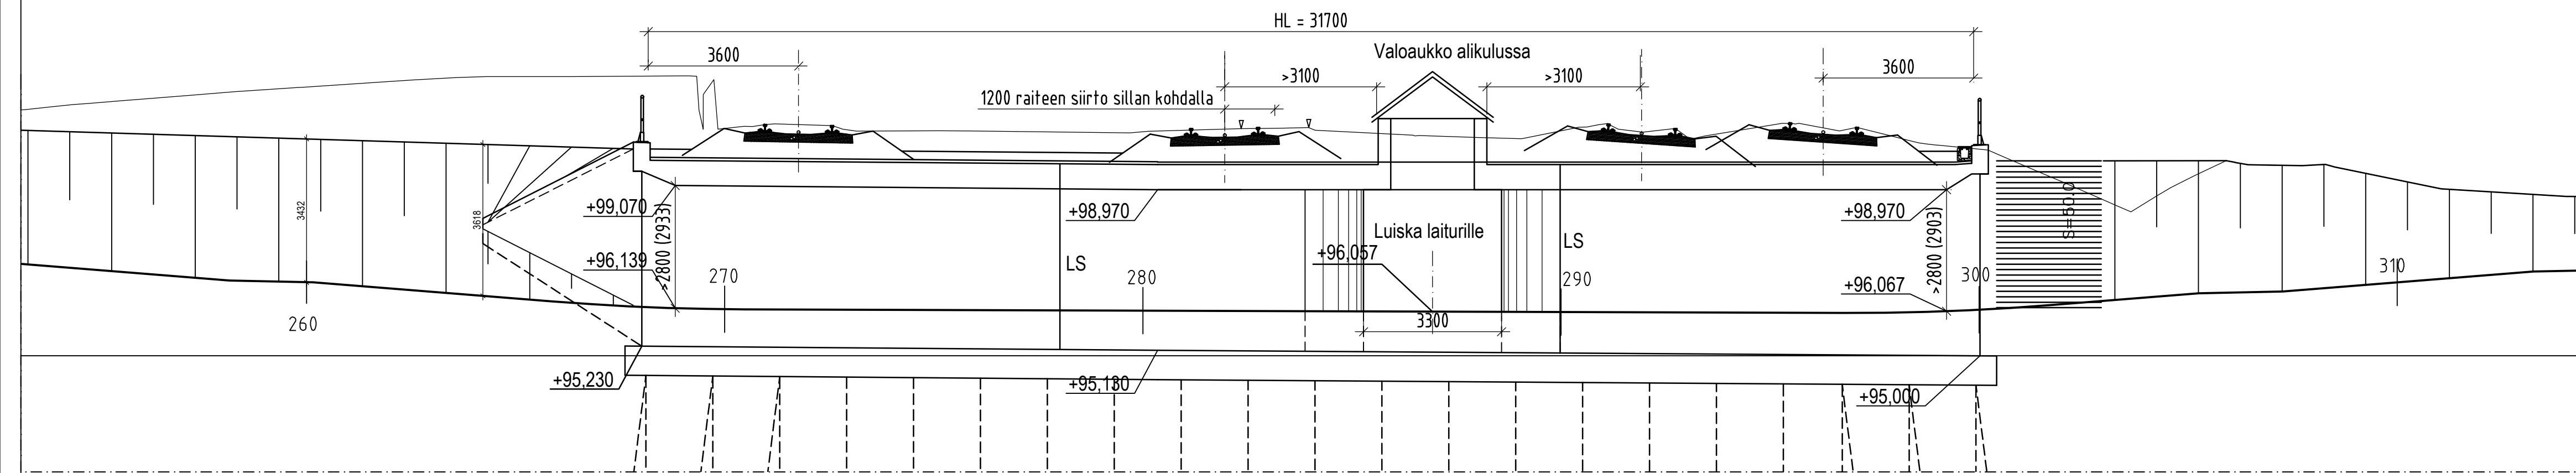


2 - 2 KATOKSEN ALKAMISKOHTA 1:100

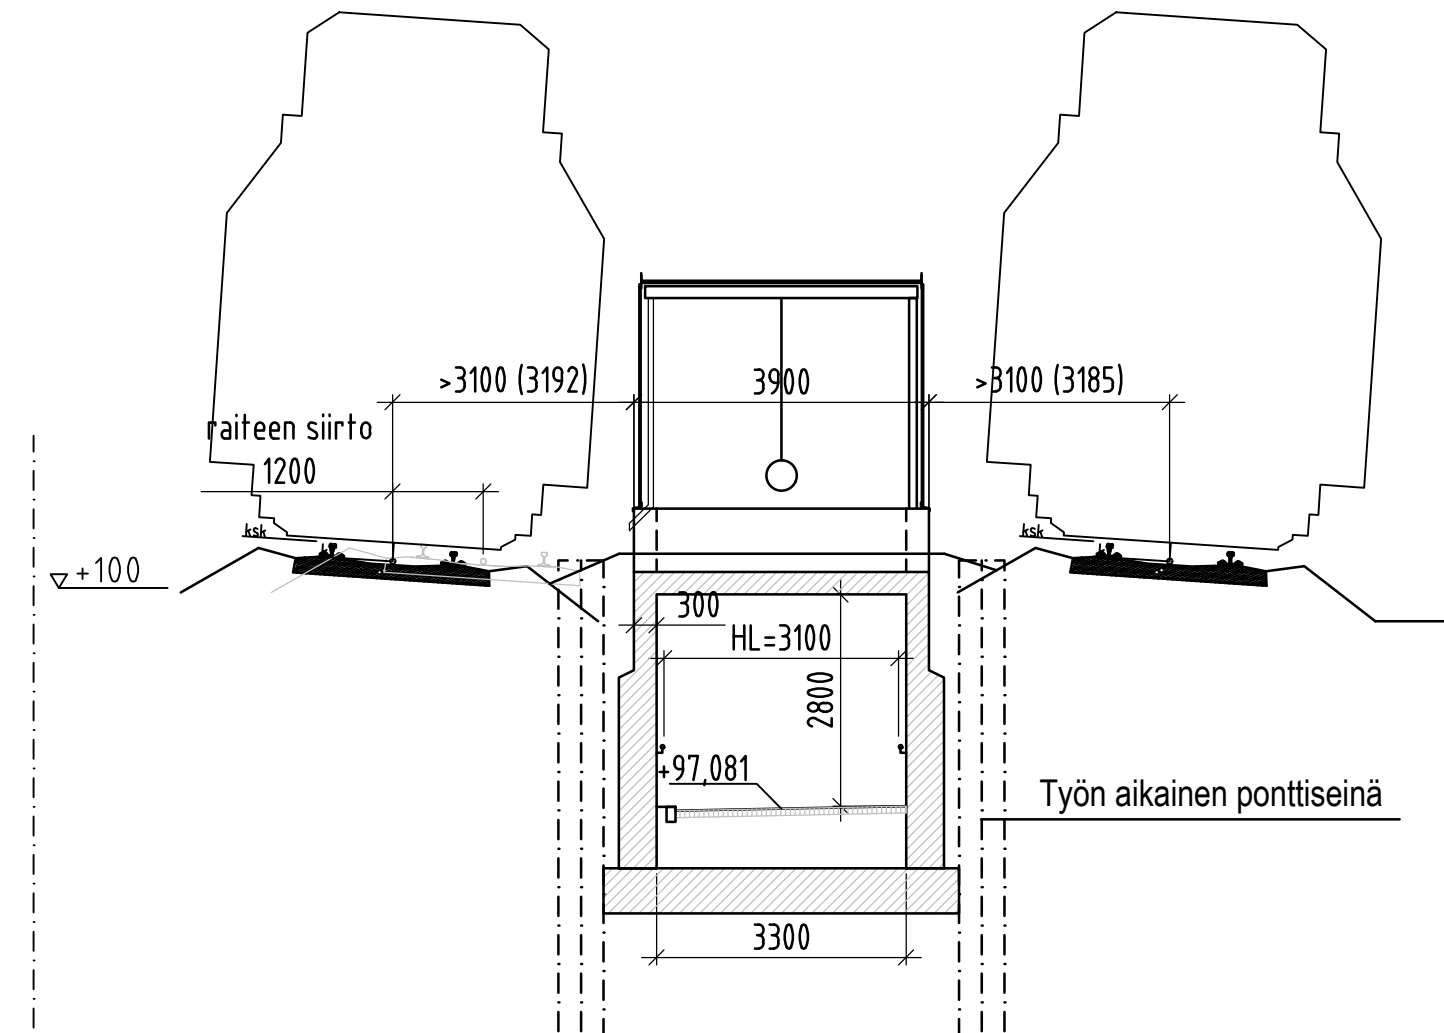



### 3 - 3 KATOS LAITURIN PÄÄSSÄ 1:100

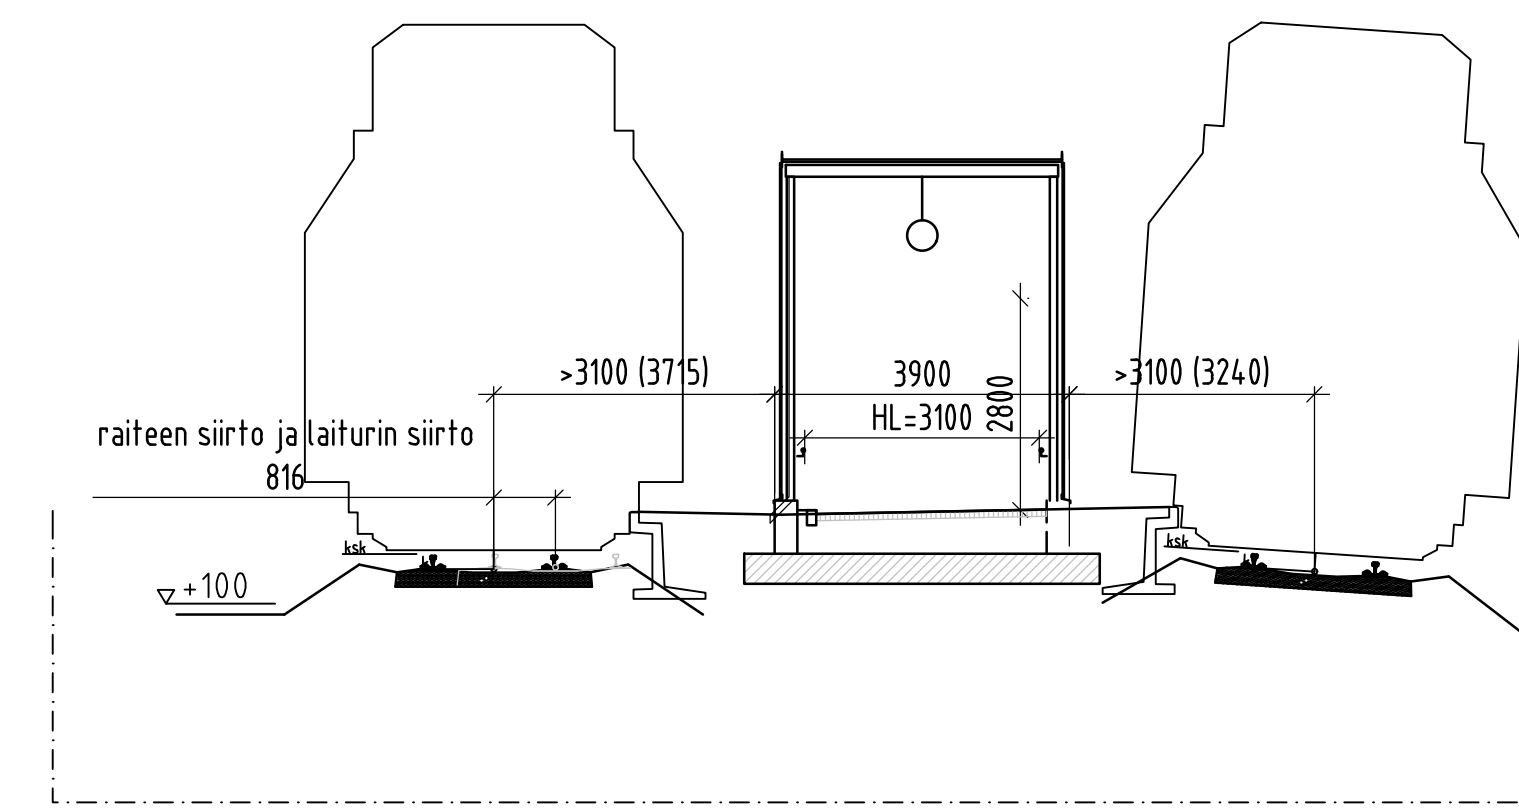

A - A PITUUSLEIKKAUS 1:200

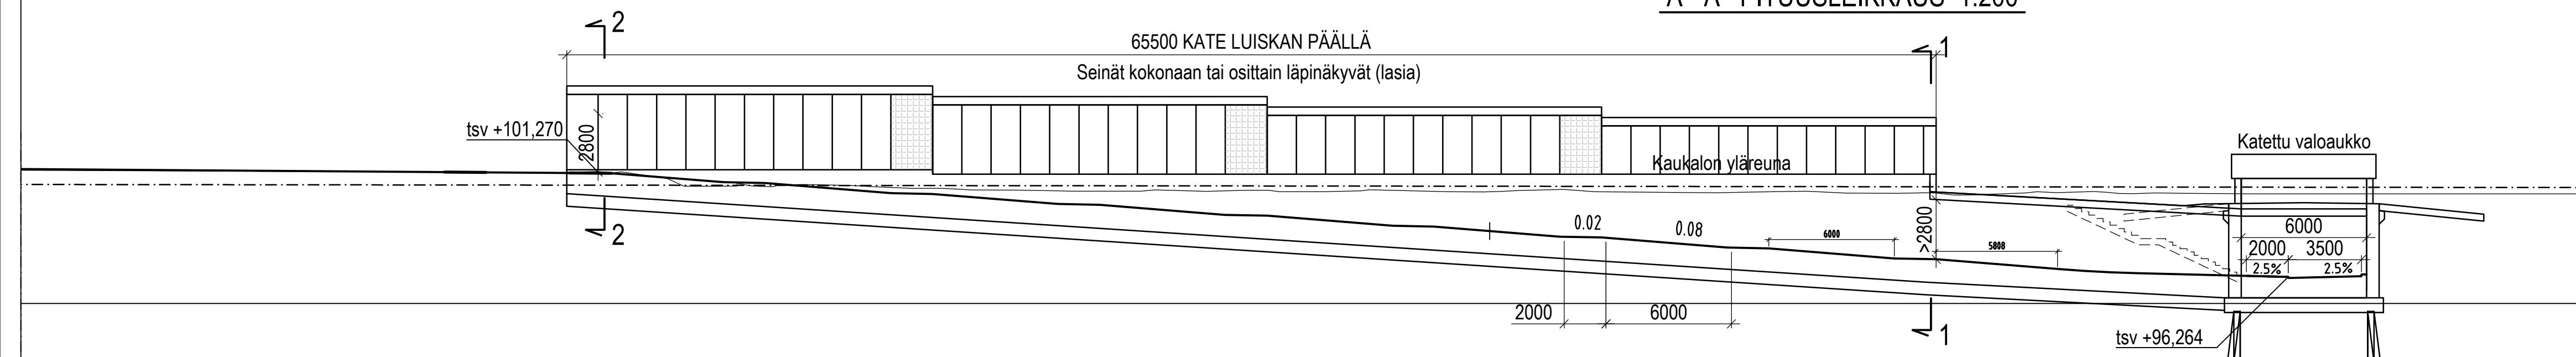

B - B PITUUSLEIKKAUS 1:100

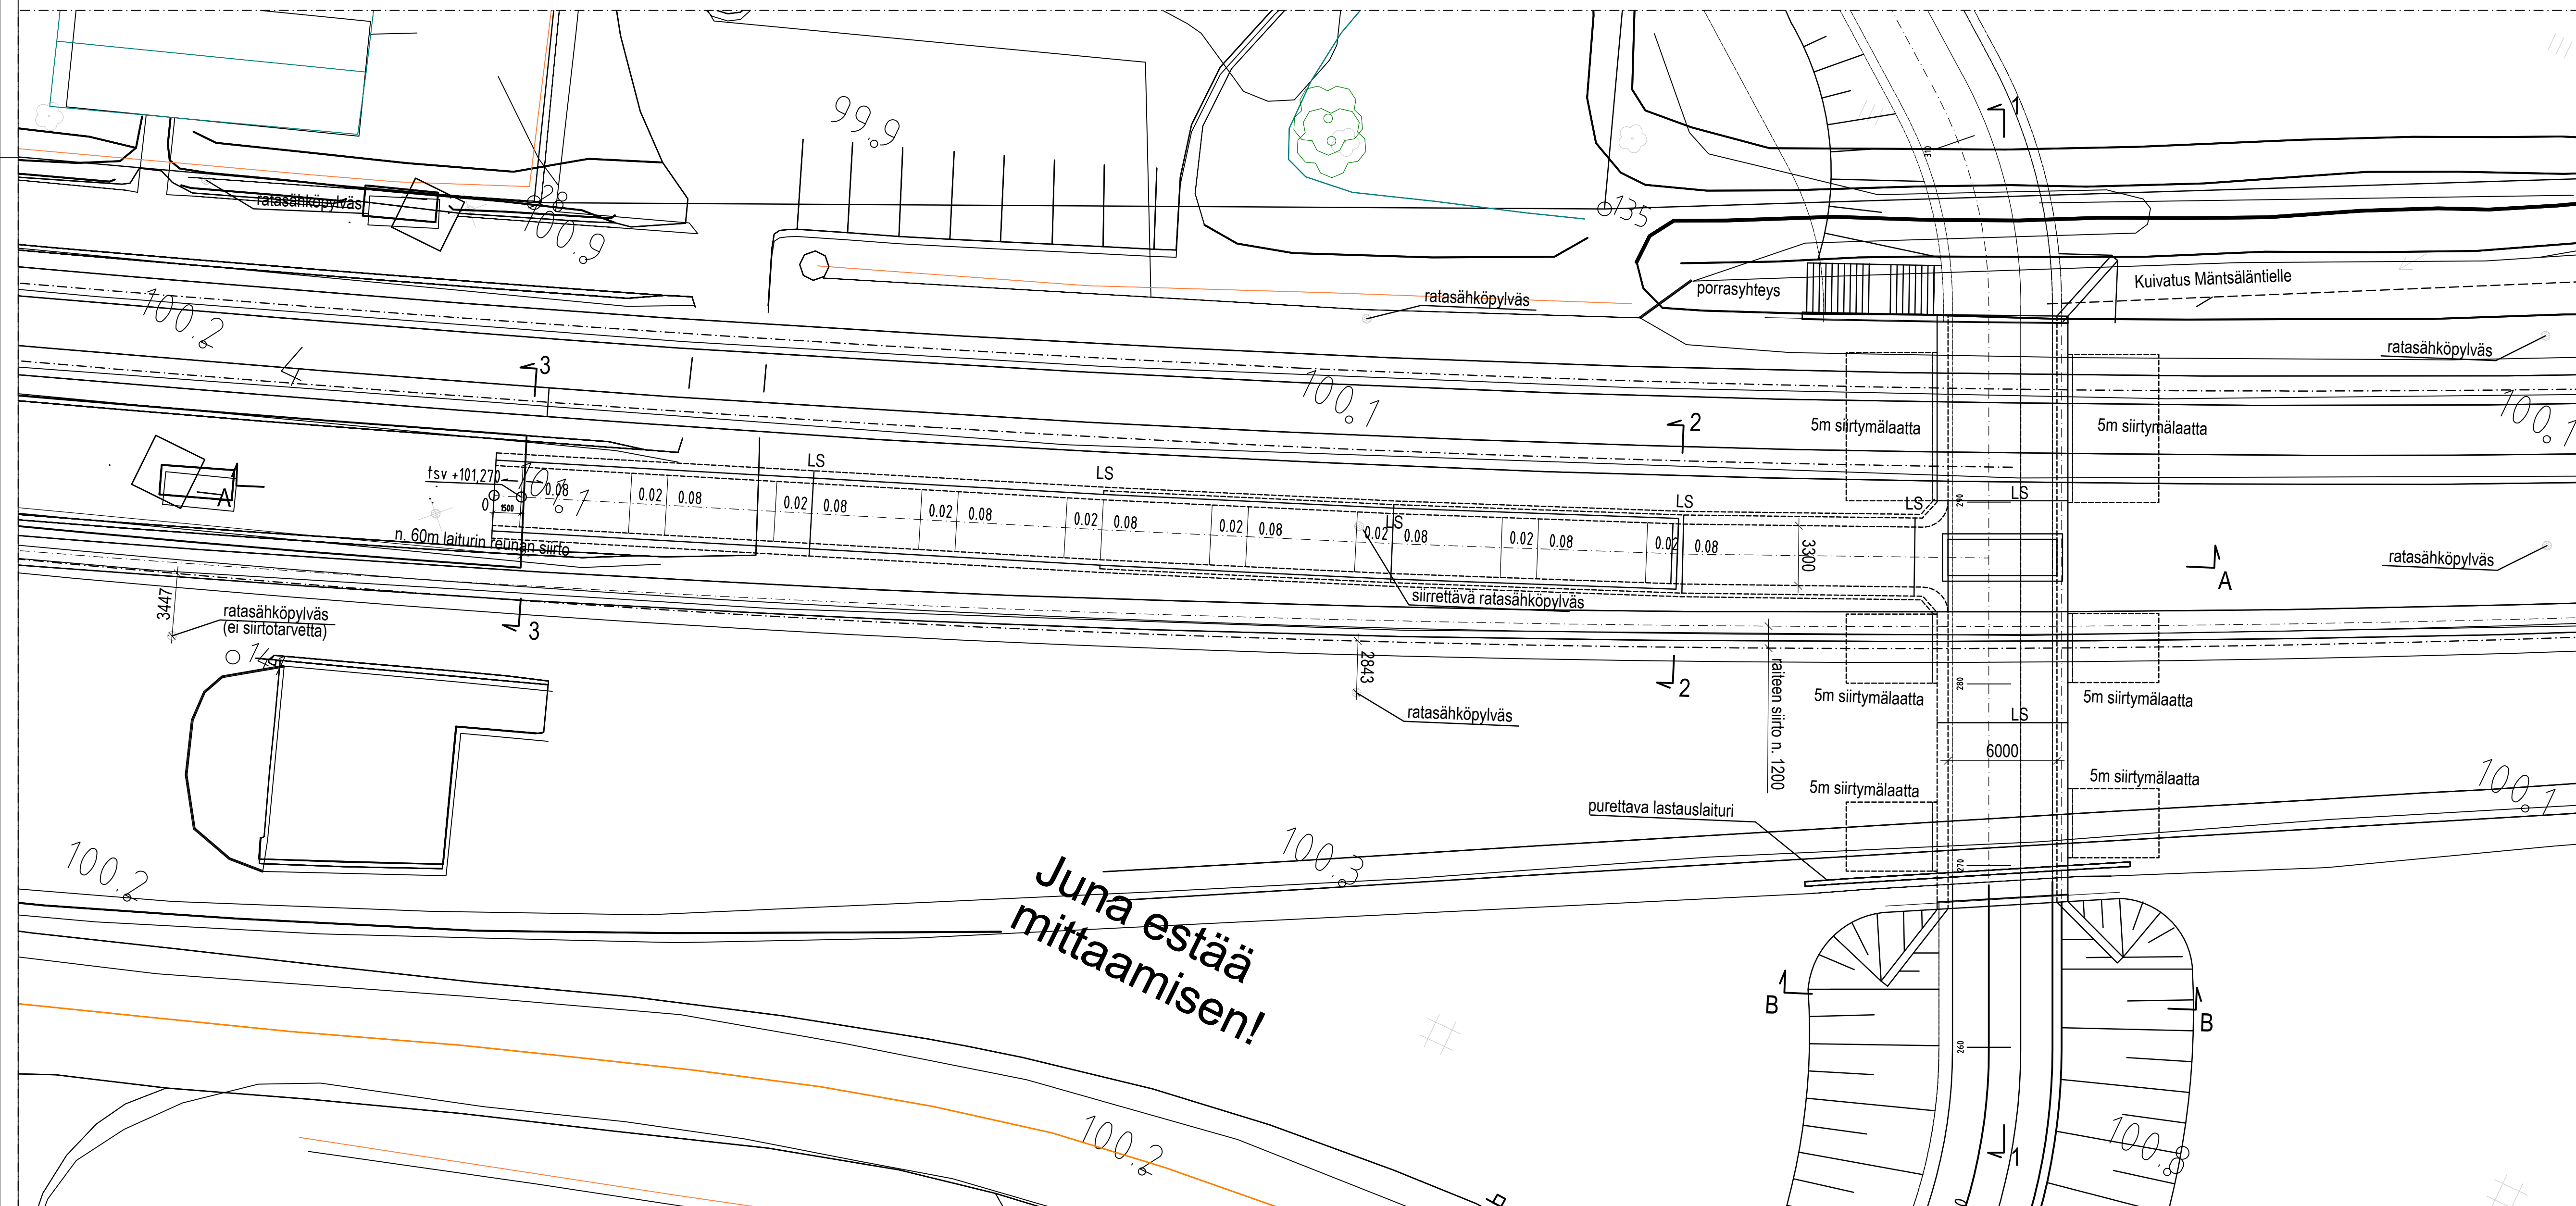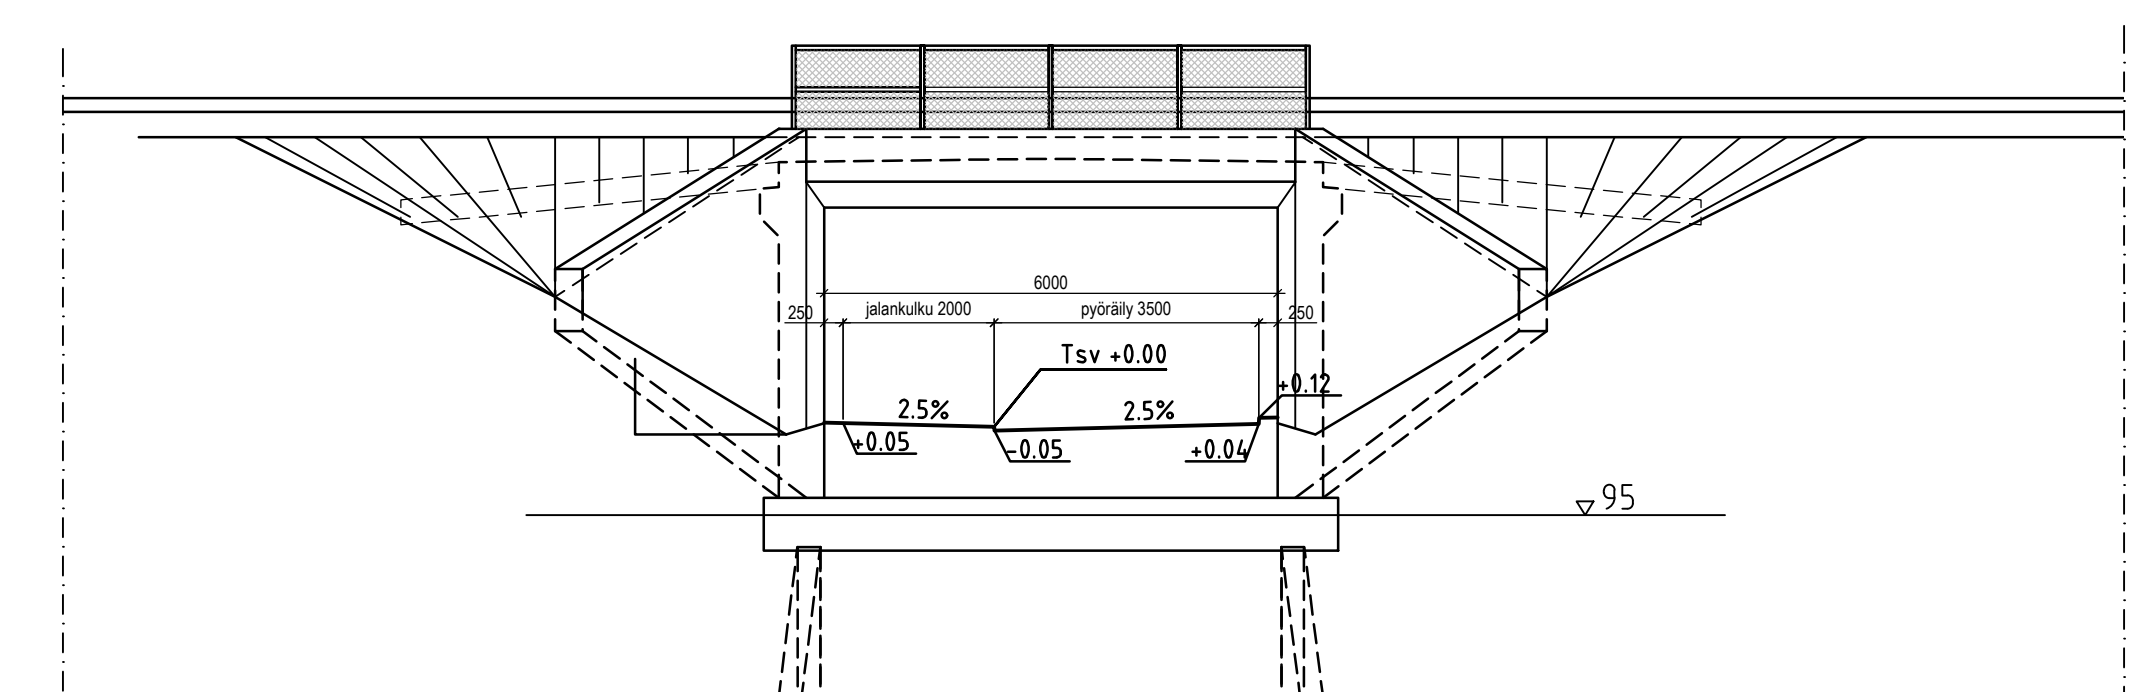

|     | Materiaalit |
|-----|-------------|
| 1   |             |
| 2   |             |
|                    |              |
|--------------------|--------------|
| Kantavat rakenteet |              |
| Alikulku:          | Teräsbetonia |
| Luiska:            | Teräsbetonia |
| Luiskan kate:      | Teräsrunko   |

|                  |                                                    |
|------------------|----------------------------------------------------|
| Pintamateriaalit |                                                    |
| Alikulku:        | Strukturoitu / uritettu betonipinta                |
| Luiska:          | Strukturoitu / uritettu betonipinta                |
| Luiskan kate:    | Seinät kokonaan tai osittain läpinäkyvät lasitetut |

|                      |              |
|----------------------|--------------|
| Alikulun jalankulku: | Asfaltti     |
| Alikulun pyörätie:   | Asfaltti     |
| Luiska:              | Betonikiveys |

Kuivatus  
Alikulku kuivatetaan painovoimaisesti Mäntsäläntielle.

JÄRVELÄN SEISAKKEEN AKK

Rakenteet:

|          |                                                                          |
|----------|--------------------------------------------------------------------------|
| Alikulku | Teräsbetoninen laattakehä, perustettu paaluille                          |
| Luiska   | Teräsbetoninen laattakehä, joka jatkuu katettuna kaukalona, maanvarainen |

Rakentamistapa:

|          |   |
|----------|---|
| Aiikukku | Rakentaminen tuetussa kaivannossa. Rata tuetaan kaivannon yli apusilloilla.                                       |
|          | Rakentaminen voidaan toteuttaa koko aikulun osalta samalla kertaa tai vaiheittain.                                |
|          | Vaihtoehtoisena tapana on rakentaa vaihteittain hyödyntäen siltaipakaan yli kulkevia neljää läpimenevää raidetta. |

Toteutuksen edellytykset:  
Esitetty suunnitelma edellyttää raiteen 3 siirtoa noin 1,2 metriä. Ilman raiteen siirtoa ei katettu luiska mahdu RATO:ssa määritellyllä minimietäisyydellä raiteiden 2 ja 3 väliin.  
Raiteen siirto vaikuttaa laiturin reunan linjaukseen noin 60:n metrin matkalla.

Luiskan yläpää ulottuu nykyisen laiturin alkupäähän noin 6 metriä, lyhentäen laituria vastaavan matkan. Laituria on jatkettava toisesta päästä vastaava matka.

Toiminnallisuus  
 Aikukku toimii sekä yhteytenä laiturille että osana Järvelän kevyenliikenteen yhteyksiä.  
 Aikukku: vapaa leveys 6,0m (jalankulku 2,0m, pyöräily 3,5m)  
 Luiska laiturille: vapaa leveys 3,3m. Käsiöhteiden välinen hyötyleveys 3,1m

Alikulku toteuttaa esteettömän erikoistason vaatimukset:  
Luiskakaltevuus 8% (6m) lepotoso 2% (2m)

|   |           |                  |                                   |             |
|---|-----------|------------------|-----------------------------------|-------------|
| MERKKI   | PVM       | MUUTOS           | TEHNYT                            | TARKASTAJAT |
| HANKE <b>JÄRVELÄN SEISAKE</b><br>Yleissuunnitelma   |           |                  |                                   |             |
| SILLAN NIMI JA KUUNTA <b>Järvelän seisakkeen alikulkukäytävä</b><br>TYYPPI <b>Betoninen laattakehäsilta (Bik)</b><br>PIIRUSTUS <b>Alustava yleispiirustus</b>               |           |                  |                                   |             |
| KL JA   | II        | jm=6,5m, va=6,0m | HL                                | 31,7        |
| KUORMA   | LM71-35   |                  | VINGUS                            | 0           |
|  Sitowise Oy<br>020 747 6000<br><a href="http://www.sitowise.com">www.sitowise.com</a> |           |                  |                                   |             |
| Sillansuunnittel: Sitowise Oy   |           |                  | Tilaja:                           |             |
| PIRST.   |           |                  | TARK.HYVY.                        |             |
| SUUNN.   | 25.3.2024 | J. Luukkainen    | x                                 |             |
| TARK.   |           |                  | TARK.                             |             |
| Geotekninen suunnittelu   |           |                  | Väylävirasto, taitorakenneyksikkö |             |
| TARK.   |           |                  | HYV.                              |             |
|   |           |                  | GEOTARK.                          |             |
| MITTAK.   | 1:200     |                  | PIR. NRO                          |             |
|   | 1:100     |                  | 050                               |             |