


316-406-1-143

18.11.2025 11.00.14

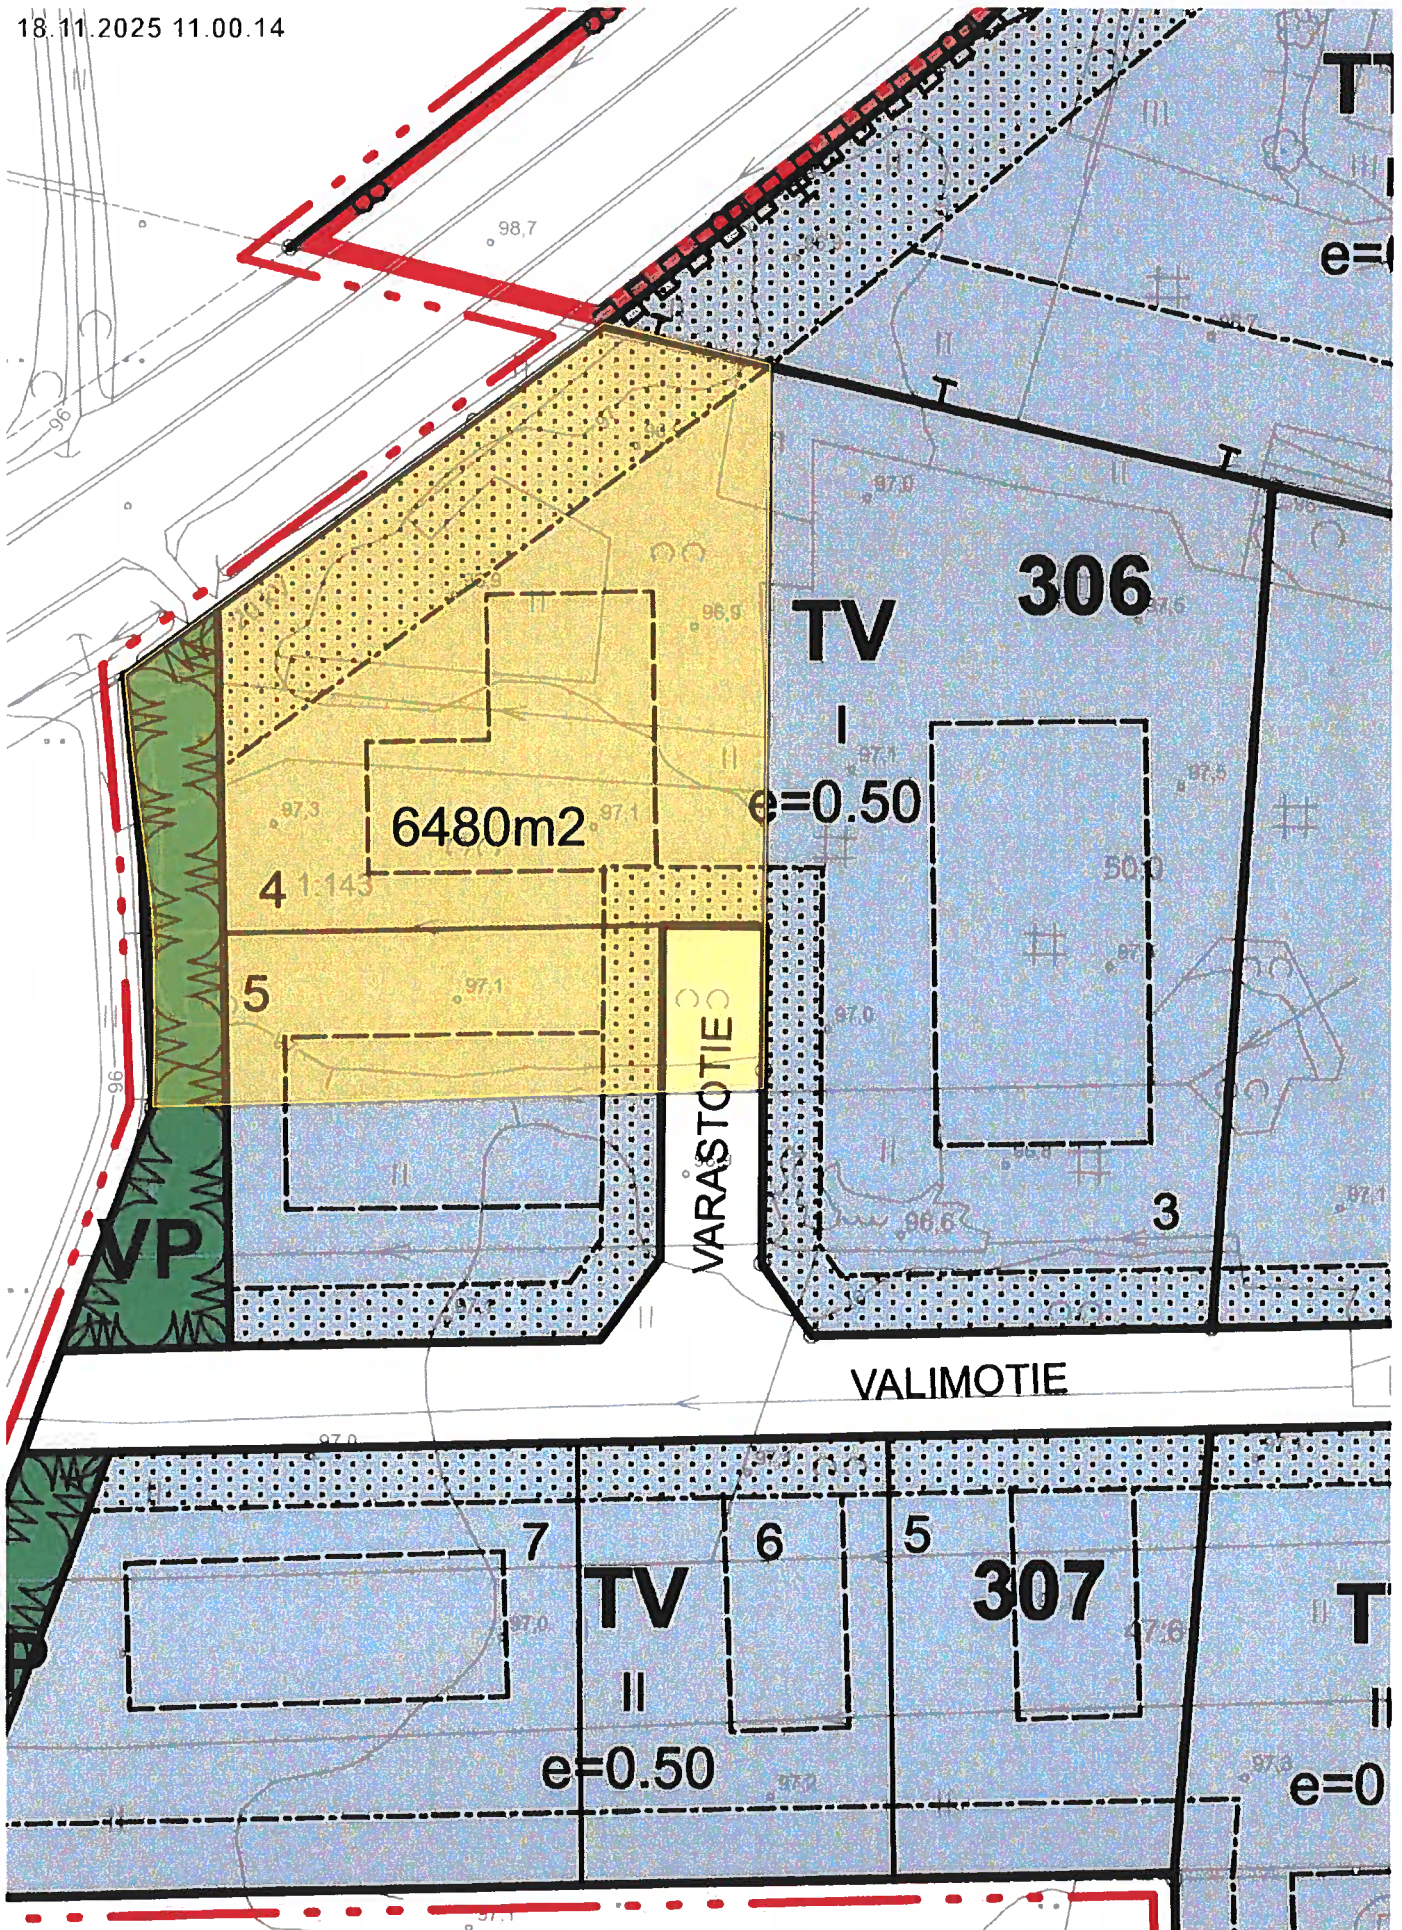


20 m

1:1 000

Opaskartta ©Kärkölän kunta
Asemakaavayhdistelmä ©Viralliset kaavaotteet Kärkölän kunnan teknisestä toimesta


Lähestymiskartta

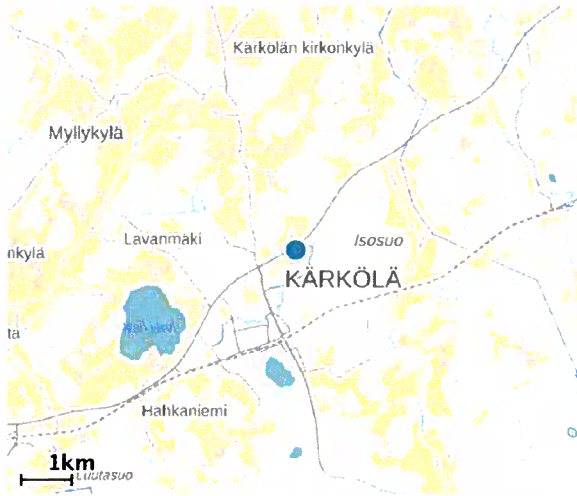

Perustiedot

Kiinteistötunnus : 316-406-1-143
 Nimi : PITKÄNIITTY
 Rekisteriyksikkölaji : Tila
 Palstojen määrä : 1
 Kunta : Kärkölä (316)
 Arkistoviite : 5:390
 Kaavan mukainen käyttötarkoitus :
 Rekisteröintipvm : 13.05.1993
 Kokonaispinta-ala : 0.7611 ha
 Olotila : Voimassaoleva

Kiinteistö kartalla

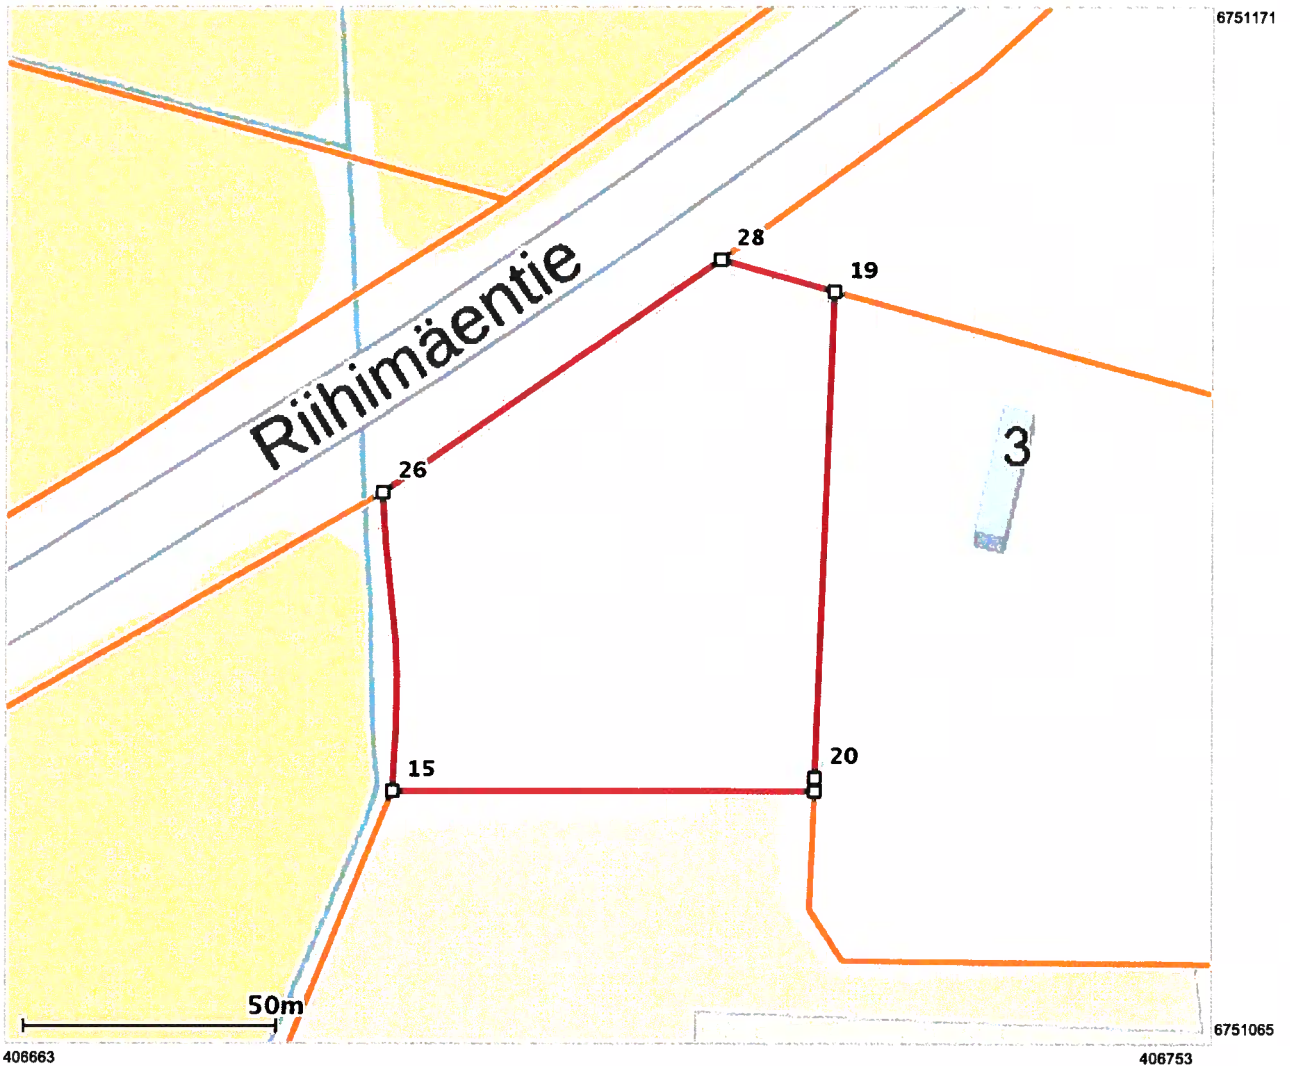

Tämä raportti on Suomen Asiakastieto Oy:n muodostama. Raportin tiedot perustuvat Maanmittauslaitoksen Kiinteistötietojärjestelmän ajantasaisiin rekisteritietoihin. Raportilla ei kuitenkaan ole samanlaista julkista luotettavuutta kuin virallisilla kiinteistötietodokumenteilla. Kiinteistörekisterin tiedoissa voi olla epätarkkuuksia. Kiinteistön tarkka alueellinen ulottuvuus selviää toimitusasiakirjoista ja maastosta. Taustakartta on viitteellinen. Karttatulosteella näytetään kiinteistöä koskevat käyttöoikeusyksiköt, joiden sijaintitieto on merkitty kartan rajaamalle alueelle. Kartat © MML, kunnat.

Perustiedot

Kiinteistötunnus:	316-406-1-143	Rekisteröintipvm:	13.5.1993
Nimi:	PITKÄNIITTY	Kokonaispinta-ala:	0,7611 ha
Rekisteriyksikkölaji:	Tila	Maapinta-ala:	0,7611 ha
Kunta:	Kärkölä (316)	Palstojen lukumäärä:	1
Arkistoviite:	5:390		

Muodostumistiedot

Kiinteistötoimitus tai viranomaispäättös:			
Lohkominen Rekisteröintipvm: 13.5.1993			
Rekisteriyksiköt ja määräalat, joista tämä rekisteriyksikkö on muodostunut:			
Rekisteriyksiköstä:		Maapinta-ala	
316-406-1-55 PITKÄNIITTY		(ha)	0,7611
Muodostumishetken pinta-ala yhteensä (ha):			0,7611

Erottamattomat määräalat ja erillisinä luovutetut yhteisalueosuudet
Kaavat ja rakennuskiellot

1) Asemakaava (ohjeellinen tonttijako) (316-21)	Kaavan arkistotunnus:
Vahvistamispvm: 26.8.1987 Voimaantulopvm: 9.10.1987	112:43
2) Yleiskaava (316-62)	Kaavan arkistotunnus:
Hyväksymis-/vahvistamispvm: 13.12.2004 Voimaantulopvm: 16.6.2008	MMLm/14063/423/2008

Rasitteet, käyttöoikeudet ja käyttörajoitukset

1) Tietäoikeus	Rekisteröintipvm: 27.4.1940
Arkistoviite: 5:114	
Oikeutettu: 316-406-1-143 PITKÄNIITTY	
Rasitetut: 316-406-1-56 SALOMAA	

Osuudet yhteisiin alueisiin ja erityisiin etuuksiin

1) Yhteinen maa-alue 316-878-1-0 YHTEINEN MYLLYTONTTI	Rekisteröintipvm: 7.10.1987
	Osuuden suuruus: 0,002300 / 2,294700
2) Yhteinen maa-alue 316-878-2-0 YHTEISET MAA-ALUEET	Rekisteröintipvm: 7.10.1987
	Osuuden suuruus: 0,002300 / 3,688100
3) Yhteinen maa-alue 316-878-6-0 YHT.KAIVONPAIKKA	Rekisteröintipvm: 14.8.1996
	Osuuden suuruus: 0,002300 / 2,655500
4) Yhteinen maa-alue 316-878-7-0 YHT.VEDENOTTOPAIKKA	Rekisteröintipvm: 14.8.1996
	Osuuden suuruus: 0,002300 / 2,655500
5) Yhteinen maa-alue 316-878-8-0 YHT.VEDENOTTOPAIKKA	Rekisteröintipvm: 14.8.1996
	Osuuden suuruus: 0,002300 / 2,655500



Kiinteistötoimitukset ja viranomaispäätökset

Multa tietoja

- 1) Kartatta

Tulostettu kiinteistötietojärjestelmästä 4.12.2025.

Kiinteistörekisterin tiedoissa voi olla puutteita ja epätarkkuuksia.
Rekisteritiedoista katso tarkemmin www.maanmittauslaitos.fi/rekisteritiedot.