


18.11.2025 10.44.55


J16-406-472-C

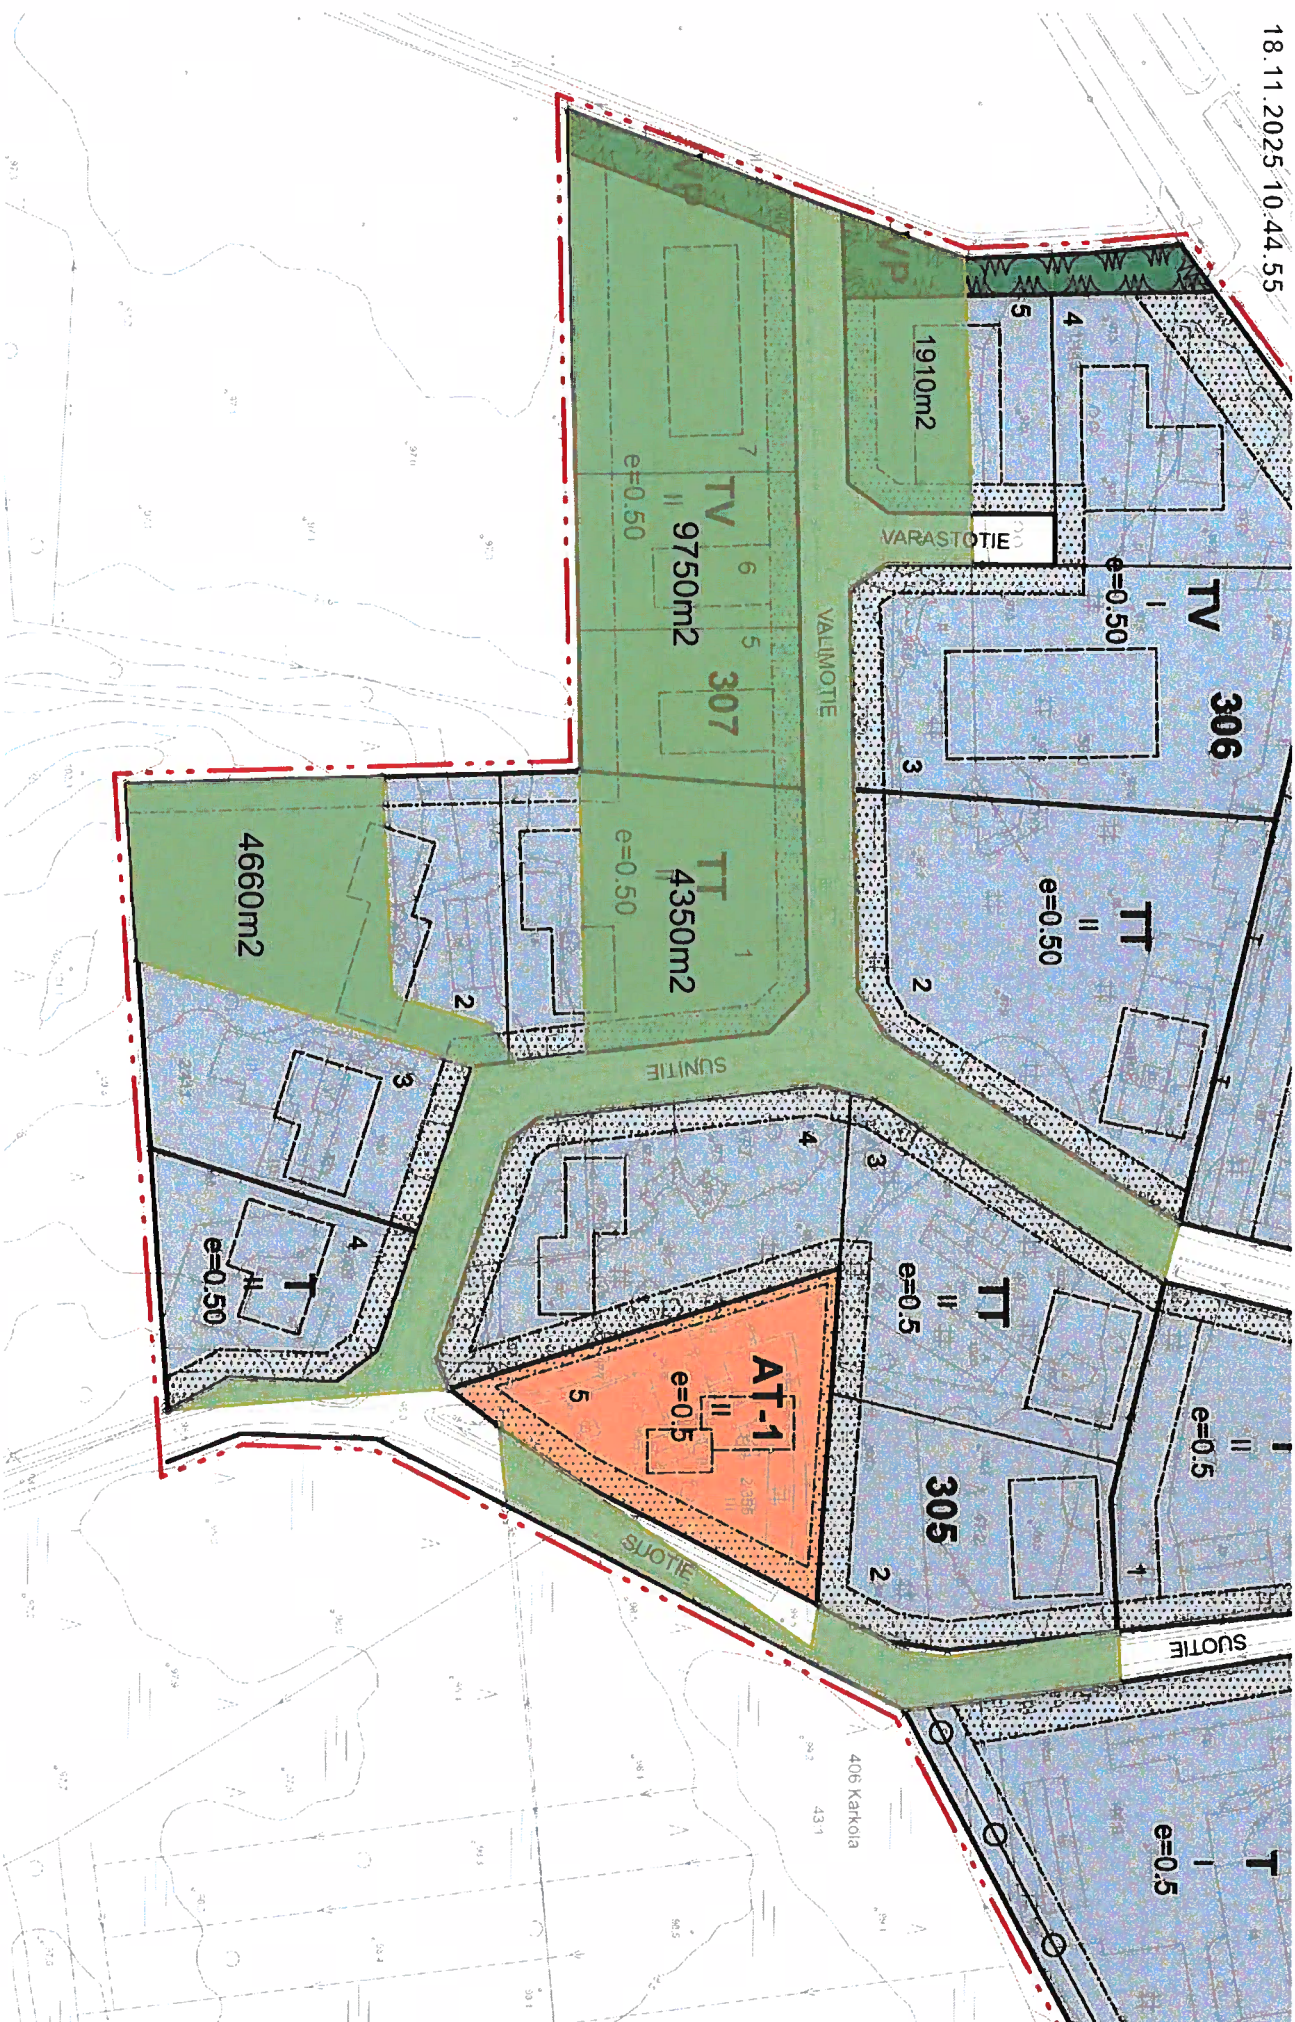

100 m
1:2 000

Asemakaavayhdistelmä ©Viralliset kaavaotteet Kärkölan kunnan teknisestä toimesta


Lähestymiskartta

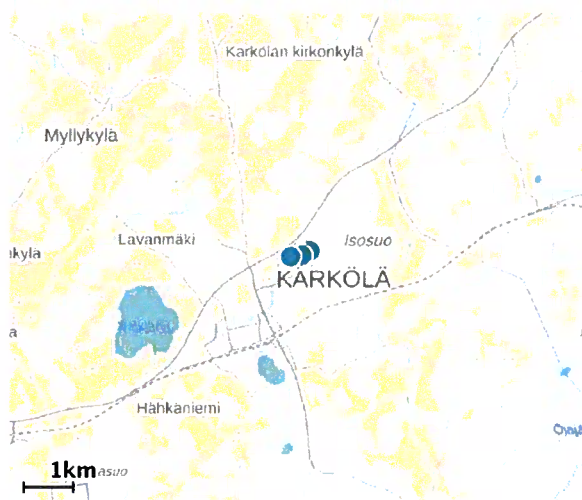


Perustiedot

Kiinteistötunnus :	316-406-47-6
Nimi :	SUNILA
Rekisteriyksikkölaji :	Tila
Palstojen määrä :	3
Kunta :	Kärkölä (316)
Arkistoviite :	5:423
Kaavan mukainen käyttötarkoitus :	
Rekisteröintipvm :	01.10.1997
Kokonaispinta-ala :	3.7404 ha
Olotila :	Voimassaoleva


Kiinteistö kartalla

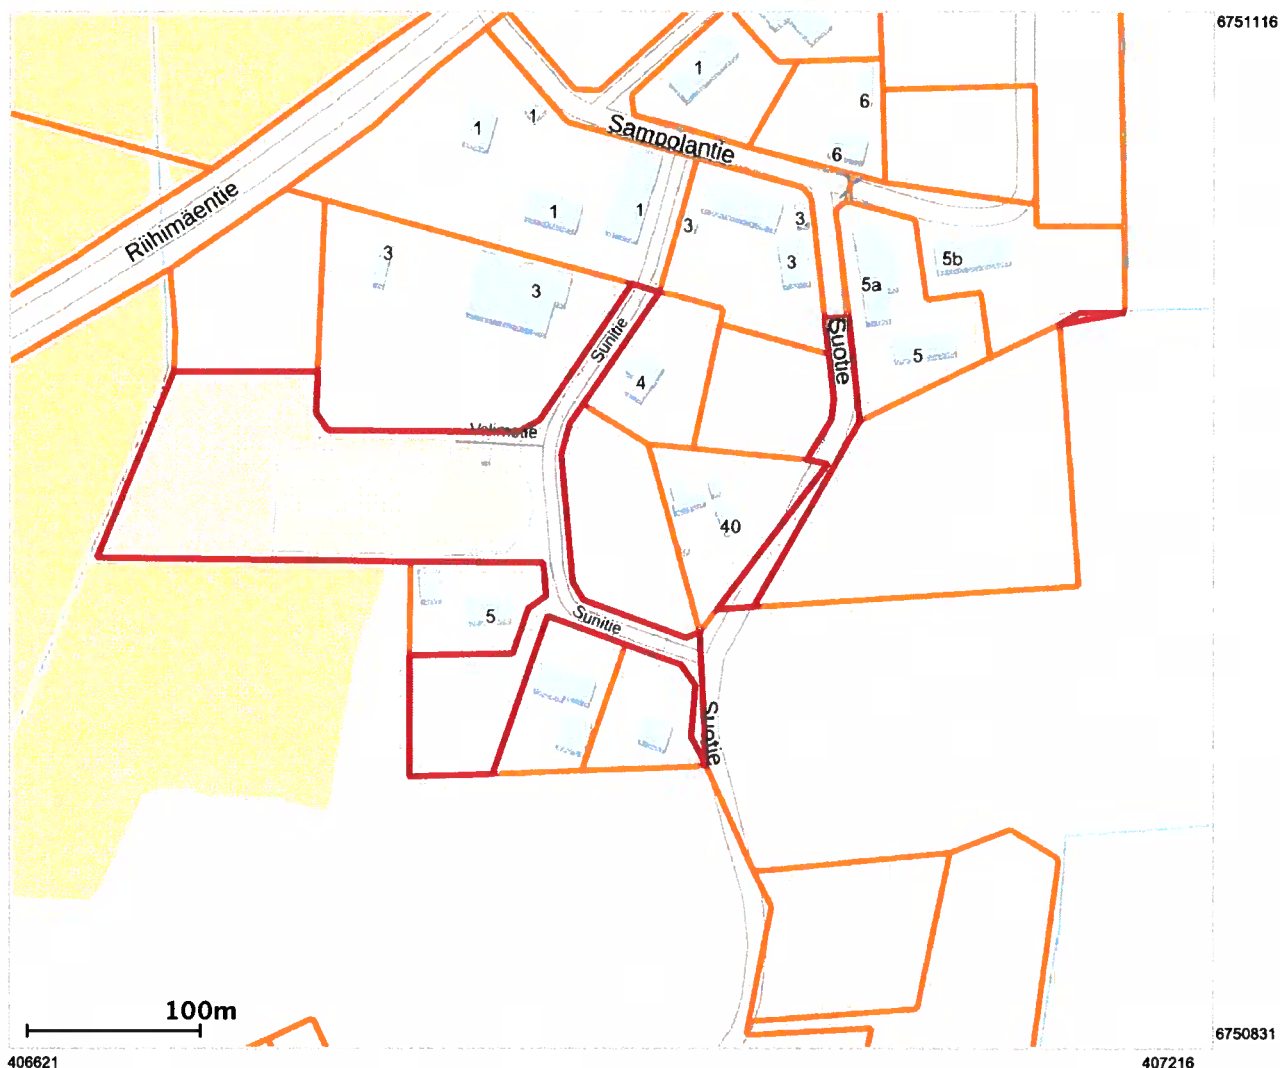


Tämä raportti on Suomen Asiakastieto Oy:n muodostama. Raportin tiedot perustuvat Maanmittauslaitoksen Kiinteistötietojärjestelmän ajantasaisiin rekisteritietoihin. Raportilla ei kuitenkaan ole samanlaista julkista luotettavuutta kuin virallisilla kiinteistötietodokumenteilla. Kiinteistörekisterin tiedoissa voi olla epätarkkuuksia. Kiinteistön tarkka alueellinen ulottuvuus selviää toimitusasiakirjoista ja maastosta. Taustakartta on viitteellinen. Karttatulosteella näytetään kiinteistöä koskevat käyttöoikeusyksiköt, joiden sijaintitieto on merkitty kartan rajaamalle alueelle. Kartat © MML, kunnat.

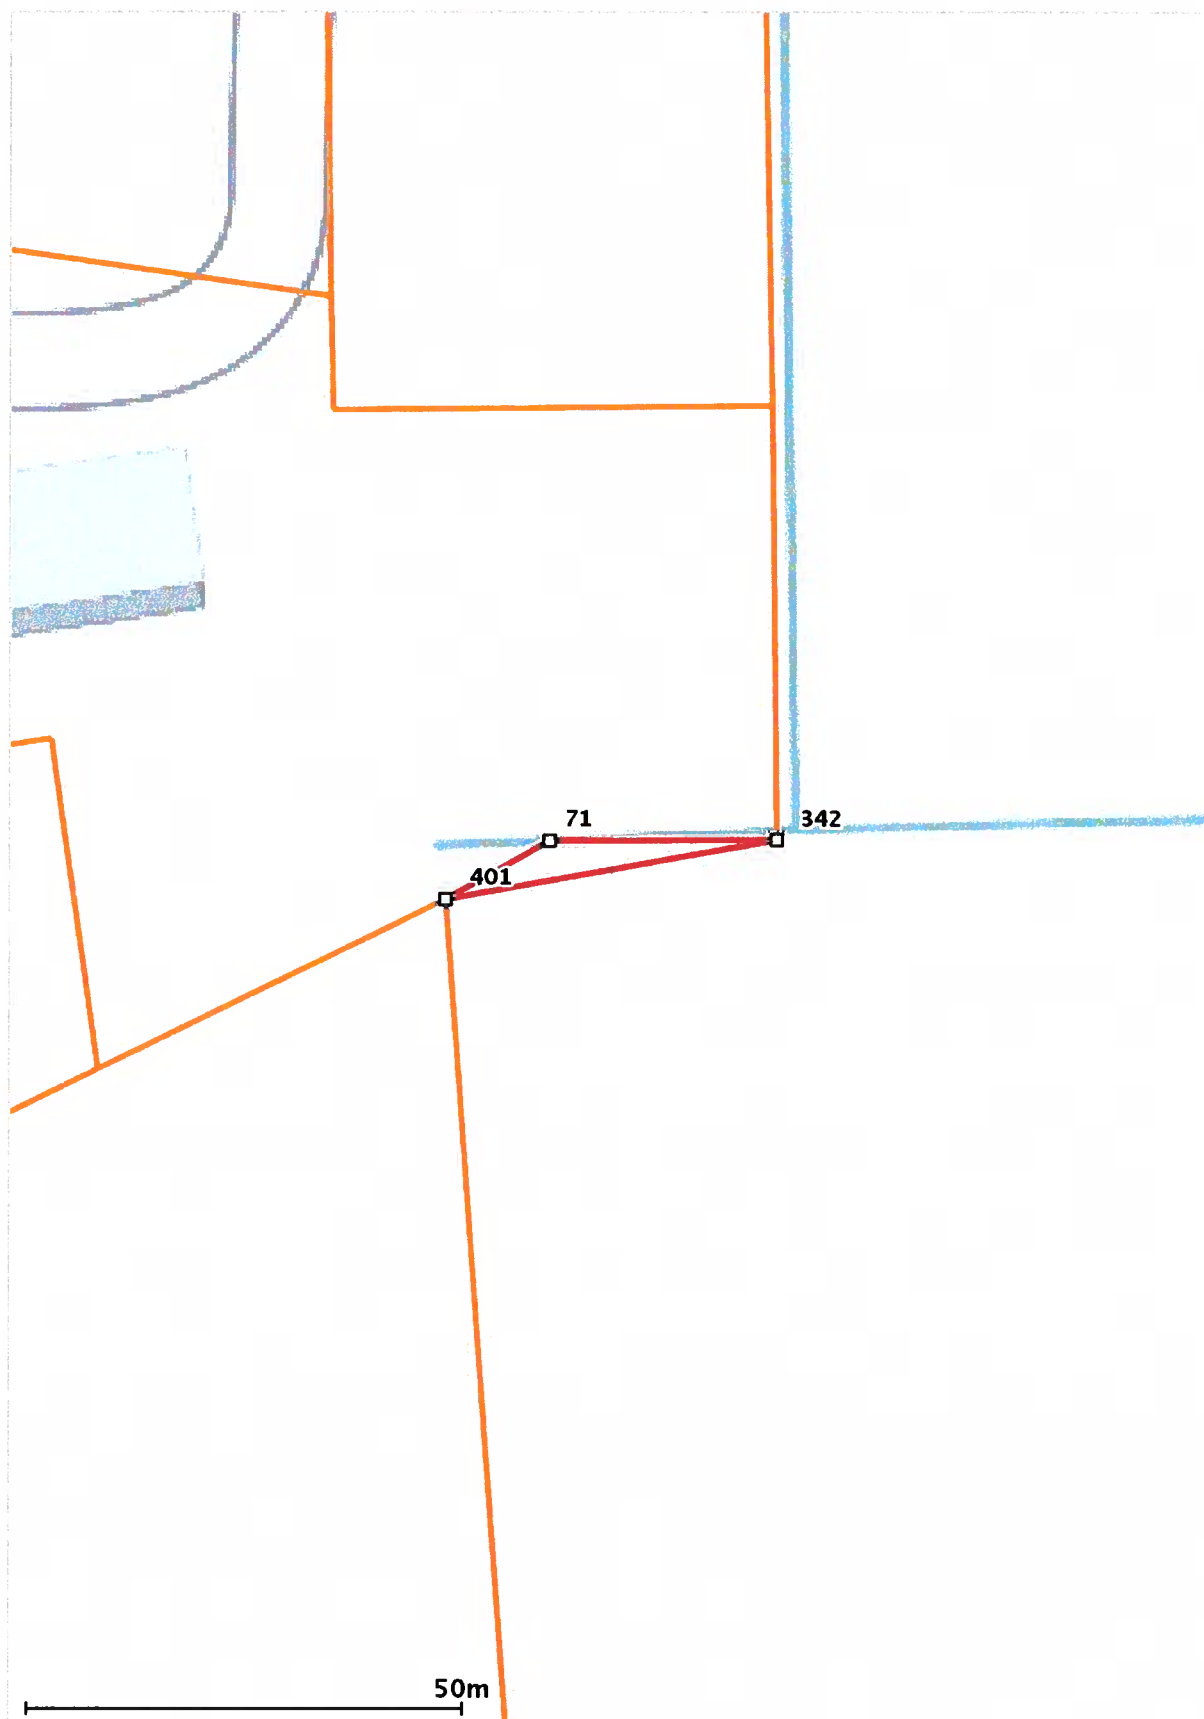

Tämä raportti on Suomen Asiakastieto Oy:n muodostama. Raportin tiedot perustuvat Maanmittauslaitoksen Kiinteistötietojärjestelmän ajantasaisiin rekisteritietoihin. Raportilla ei kuitenkaan ole samanlaista julkista luotettavuutta kuin virallisilla kiinteistötietodokumenteilla. Kiinteistörekisterin tiedoissa voi olla epätarkkuuksia. Kiinteistön tarkka alueellinen ulottuvuus selviää toimitusasiakirjoista ja maastosta. Taustakartta on viitteellinen. Karttatulosteella näytetään kiinteistöä koskevat käyttöoikeusyksiköt, joiden sijaintitieto on merkitty kartan rajaamalle alueelle. Kartat © MML, kunnat.

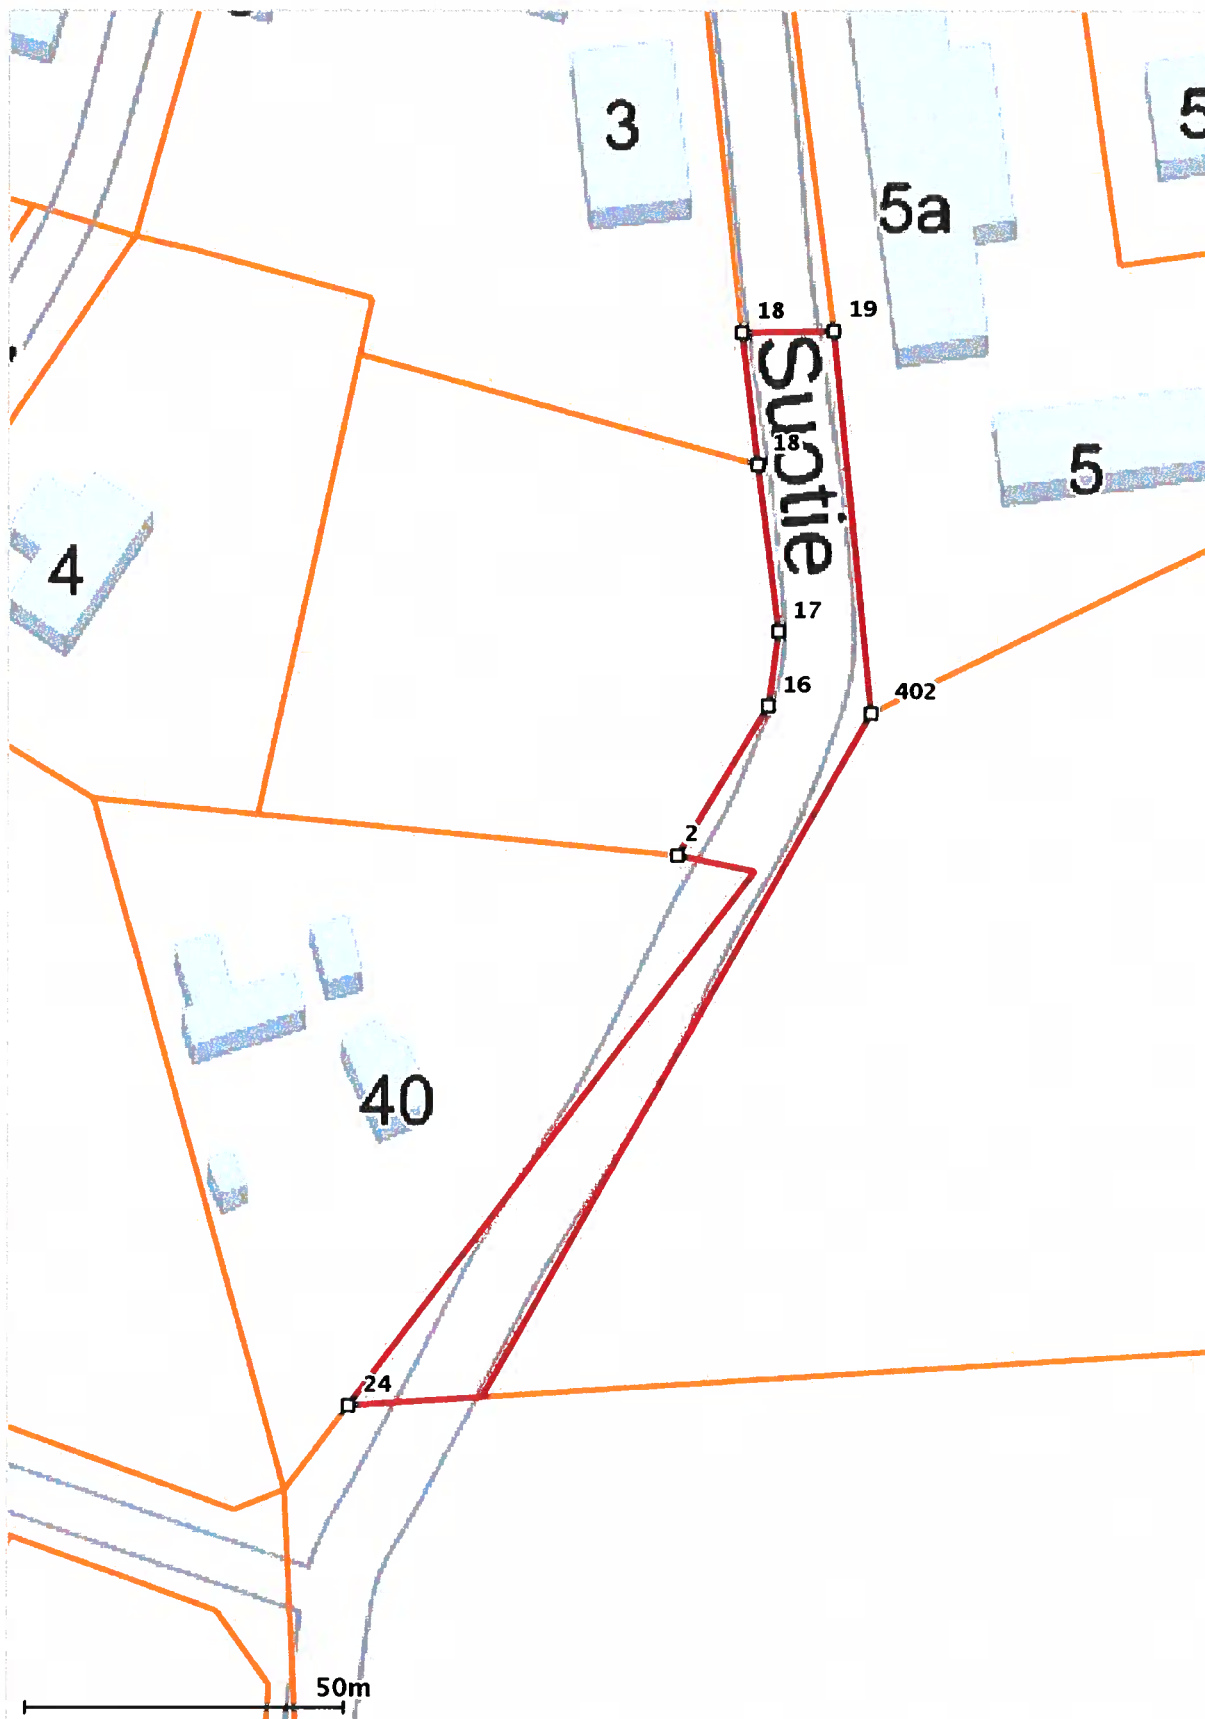

Tämä raportti on Suomen Asiakastieto Oy:n muodostama. Raportin tiedot perustuvat Maanmittauslaitoksen Kiinteistötietojärjestelmän ajantasaisiin rekisteritietoihin. Raportilla ei kuitenkaan ole samanlaista julkista luotettavuutta kuin virallisilla kiinteistötietodokumenteilla. Kiinteistörekisterin tiedoissa voi olla epätarkkuuksia. Kiinteistön tarkka alueellinen ulottuvuus selviää toimitusasiakirjoista ja maastosta. Taustakartta on viitteellinen. Karttatulosteella näytetään kiinteistöä koskevat käyttöoikeusyksiköt, joiden sijaintitieto on merkitty kartan rajaamalle alueelle. Kartat © MML, kunnat.

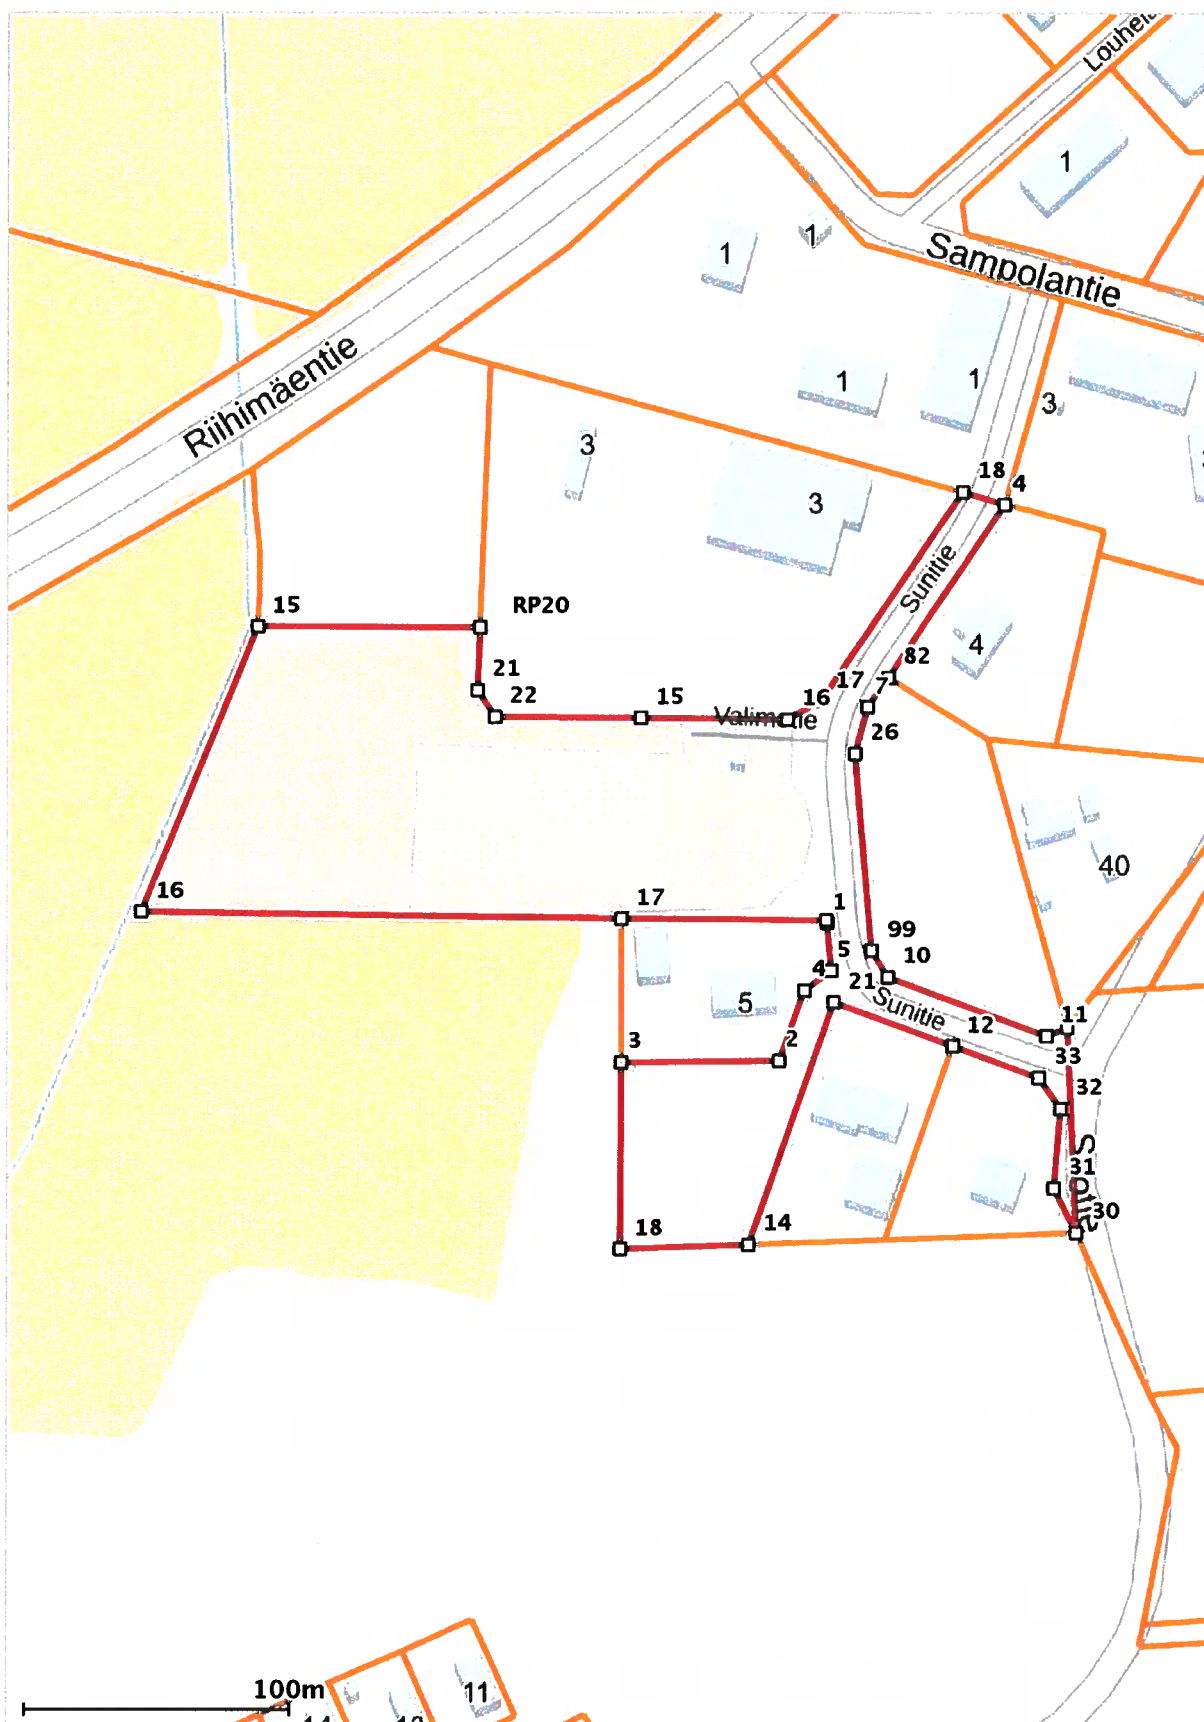

Tämä raportti on Suomen Asiakastieto Oy:n muodostama. Raportin tiedot perustuvat Maanmittauslaitoksen Kiinteistötietojärjestelmän ajantasaisiin rekisteritietoihin. Raportilla ei kuitenkaan ole samanlaista julkista luotettavuutta kuin virallisilla kiinteistötiedodokumentilla. Kiinteistörekisterin tiedoissa voi olla epätarkkuuksia. Kiinteistön tarkka alueellinen ulottuvuus selviää toimitusasiakirjoista ja maastosta. Taukastarkta on viitteellinen. Karttatulosteella näytetään kiinteistöä koskevat käyttöoikeusyksiköt, joiden sijaintitieto on merkitty kartan rajaamalle alueelle. Kartat © MML, kunnat.

Perustiedot

Kiinteistötunnus:	316-406-47-6	Rekisteröintipvm:	1.10.1997
Nimi:	SUNILA	Kokonaispinta-ala:	3,740 ha
Rekisteriyksikkölaji:	Tila	Maapinta-ala:	3,740 ha
Kunta:	Kärkölä (316)	Paistojen lukumäärä:	3
Arkistoviite:	5:423		

Muodostumistiedot

Kiinteistötoimitus tai viranomaispäättös:	
Lohkominen	Rekisteröintipvm: 1.10.1997
Rekisteriyksiköt ja määräalat, joista tämä rekisteriyksikkö on muodostunut:	
Rekisteriyksiköstä:	Maapinta-ala (ha)
316-406-47-4 SUNILA	4,4047
Muodostumishetken pinta-ala yhteensä (ha):	4,4047
<u>316-406-47-6</u> on kiinteistön 316-406-47-4 kantakiinteistö	

Erottamattomat määräalat ja erillisinä luovutetut yhteisalueosuudet
Kaavat ja rakennuskiellot

1)	Asemakaava (ohjeellinen tonttijako) (316-37)	Kaavan arkistotunnus:
	Vahvistamispvm: 16.6.1983	Voimaantulopvm: 13.8.1983
		112:25
2)	Asemakaava (ohjeellinen tonttijako) (316-21)	Kaavan arkistotunnus:
	Vahvistamispvm: 26.8.1987	Voimaantulopvm: 9.10.1987
		112:43
3)	Yleiskaava (316-62)	Kaavan arkistotunnus:
	Hyväksymis-/vahvistamispvm: 13.12.2004	Voimaantulopvm: 16.6.2008
		MMLm/14063/423/2008

Rasitteet, käyttöoikeudet ja käyttörajoitukset
Osuudet yhteisiin alueisiin ja erityisiin etuuksiin
Kiinteistötoimitukset ja viranomaispäätökset

1) Lohkominen	Rekisteröintipvm: 13.3.2002
Arkistoviite: 316:2002:14	
Muodostetut rekisteriyksiköt: 316-406-47-7 Porokulma	
Maapinta-alan muutos: -0,6643 ha	
Muodostajakiinteistö <u>316-406-47-6</u> jäi kantakiinteistöksi	

Multa tietoja

1) Kartatta

Tulostettu kiinteistötietojärjestelmästä 4.12.2025.

 Kiinteistörekisterin tiedoissa voi olla puutteita ja epätarkkuuksia.
 Rekisteritiedoista katso tarkemmin www.maanmittauslaitos.fi/rekisteritiedot.