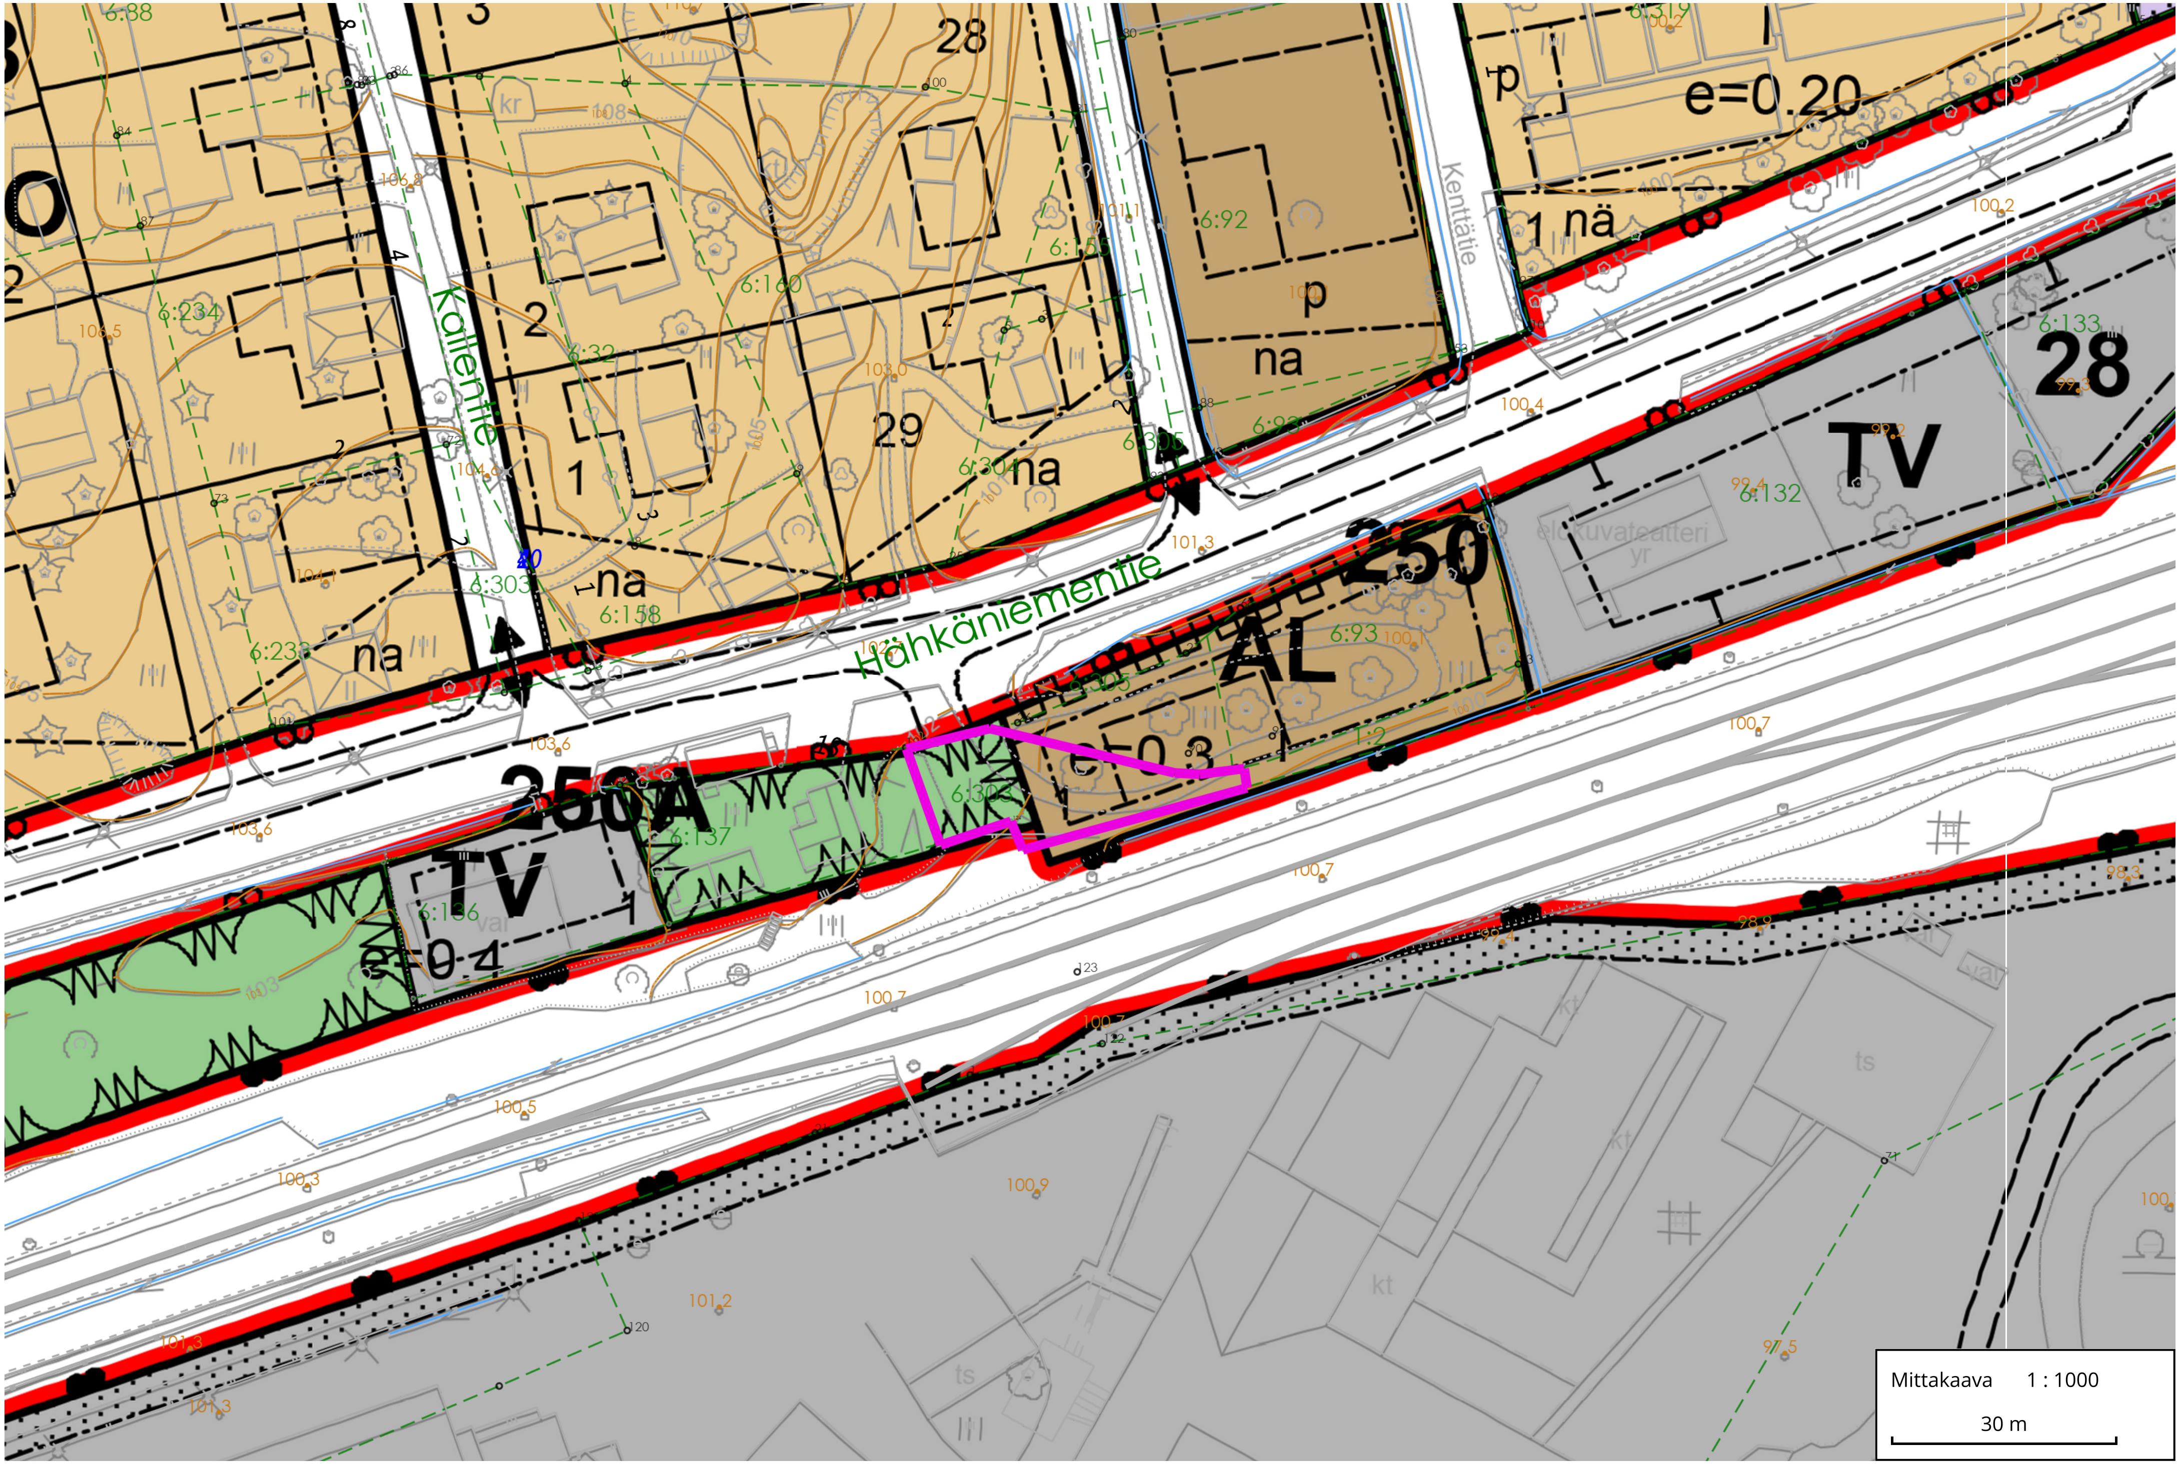

Kallentie
Hähkäniementie
Kenttätie
AL
TV
TV
250
250A
28
28
29
na
e=0.20
e=0.3
e=0.4
Mittakaava 1 : 1000
30 m