




Kiinteistötunnus: 316-403-6-303
 Nimi: KUNTALA
 Rekisteriyksikkölaji: Tila
 Kunta: Kärkölä (316)
 Palstojen lukumäärä: 6

Rekisteriyksikön alueella on asemakaava ja yleiskaava.

Tulostettu kiinteistötietojärjestelmästä 19.10.2026.

Kiinteistörekisterin tiedoissa voi olla puutteita ja epätarkkuuksia.
 Rekisteriyksikön tarkka alueellinen ulottuvuus selviää
 toimitusasiakirjoista ja maastosta. Rekisteritiedoista katso tarkemmin
www.maanmittauslaitos.fi/rekisteritiedot.

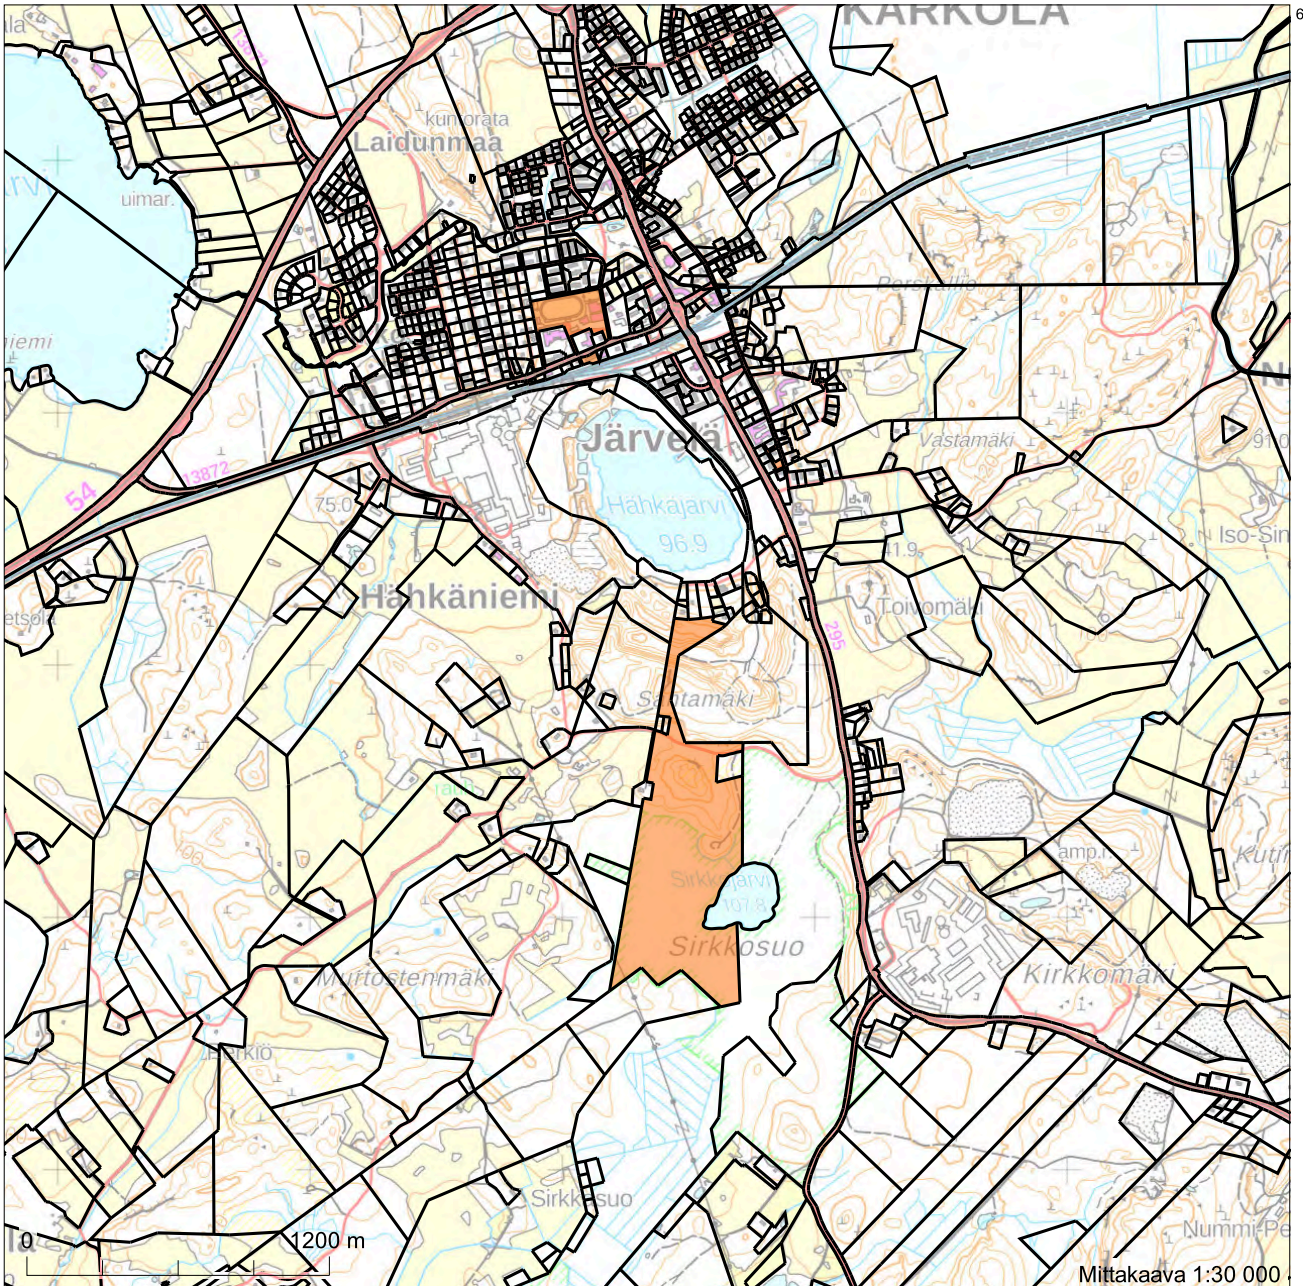


6750620


6745520

403886


403786


Koordinaatisto: ETRS-TM35FIN
 Taustakartta on viitteellinen.

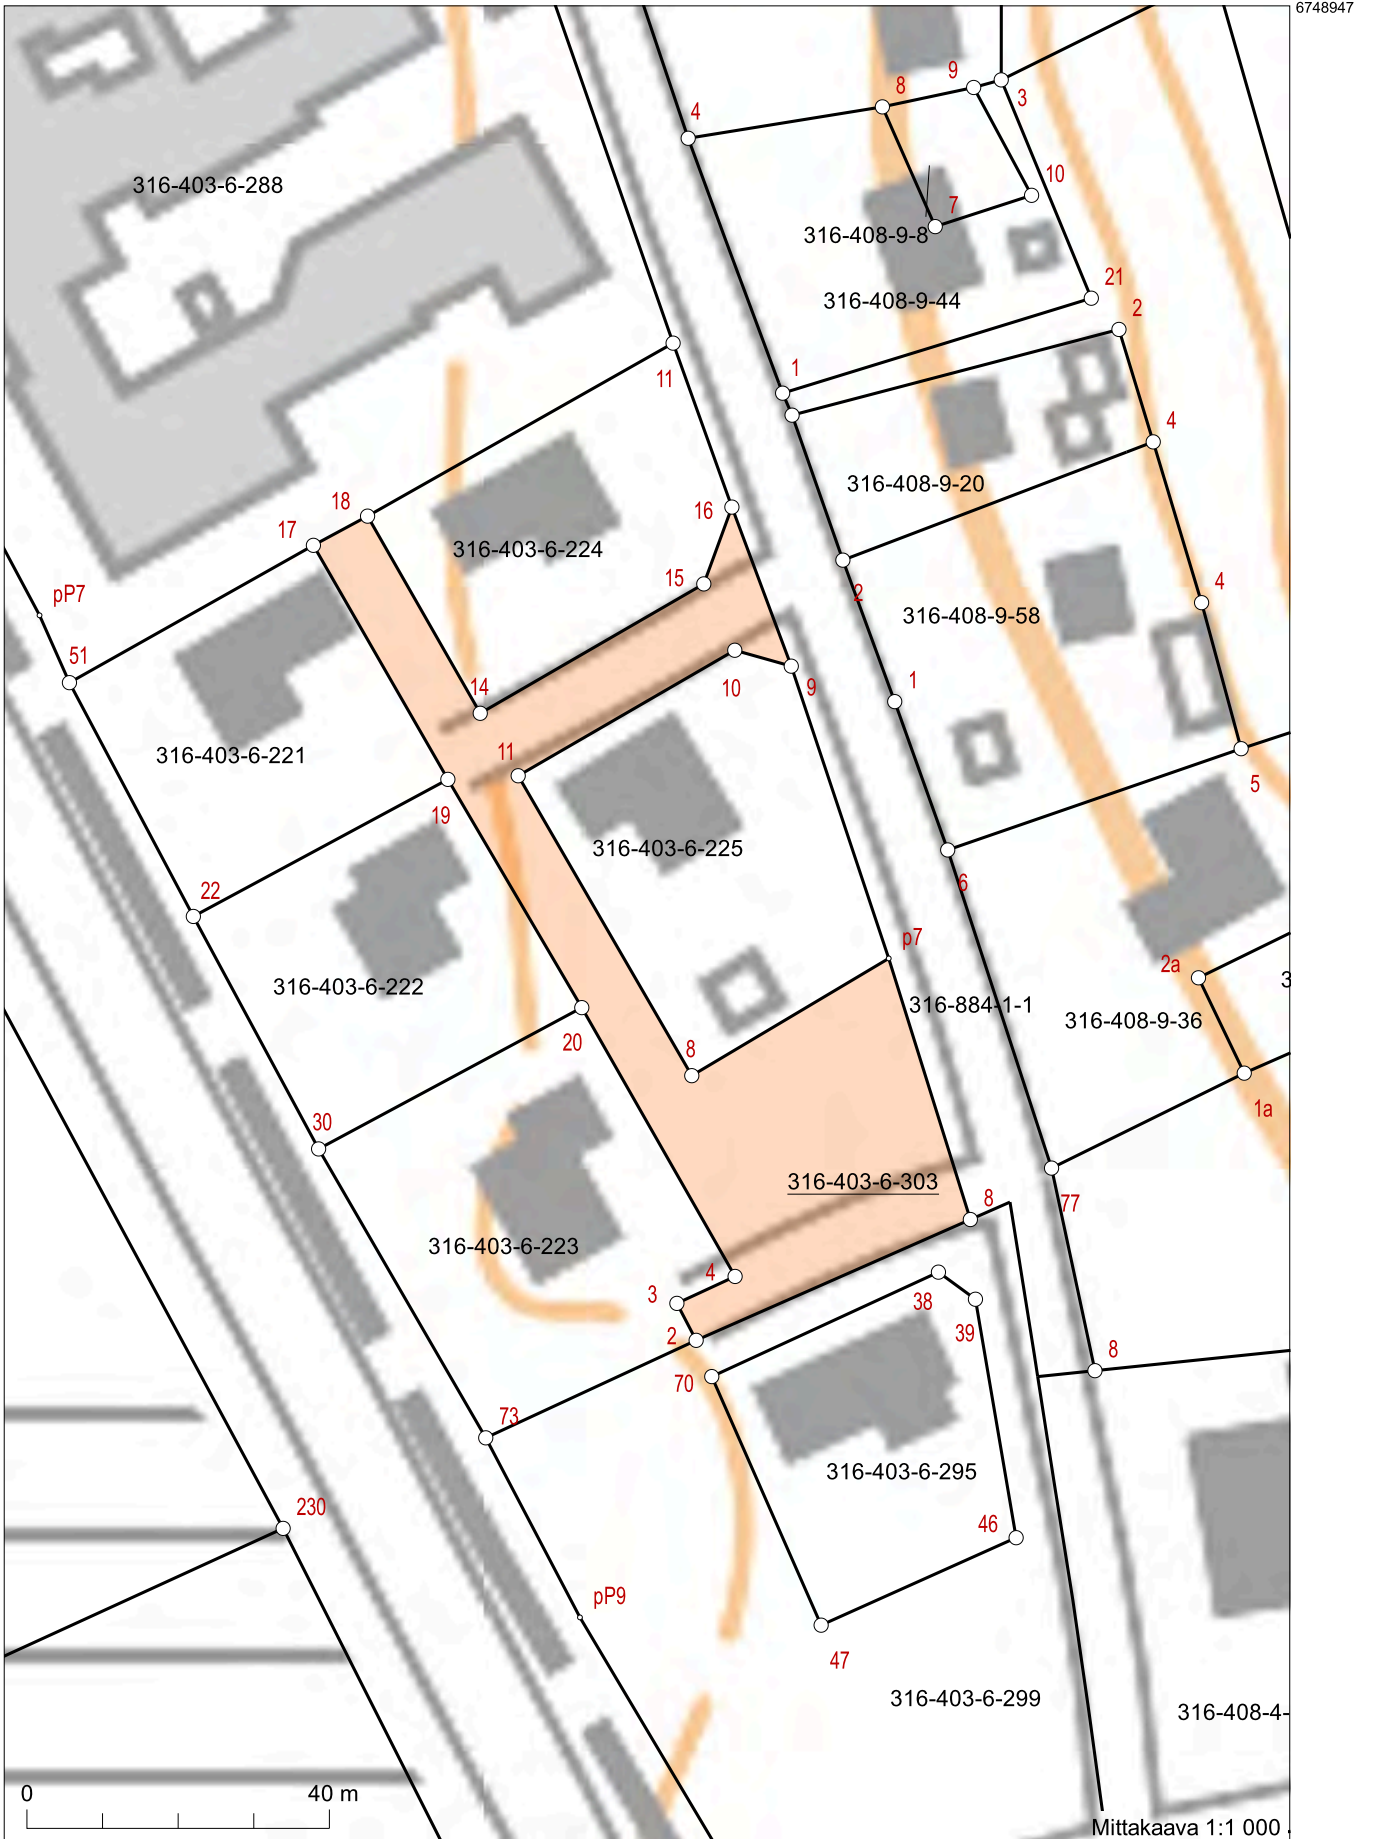

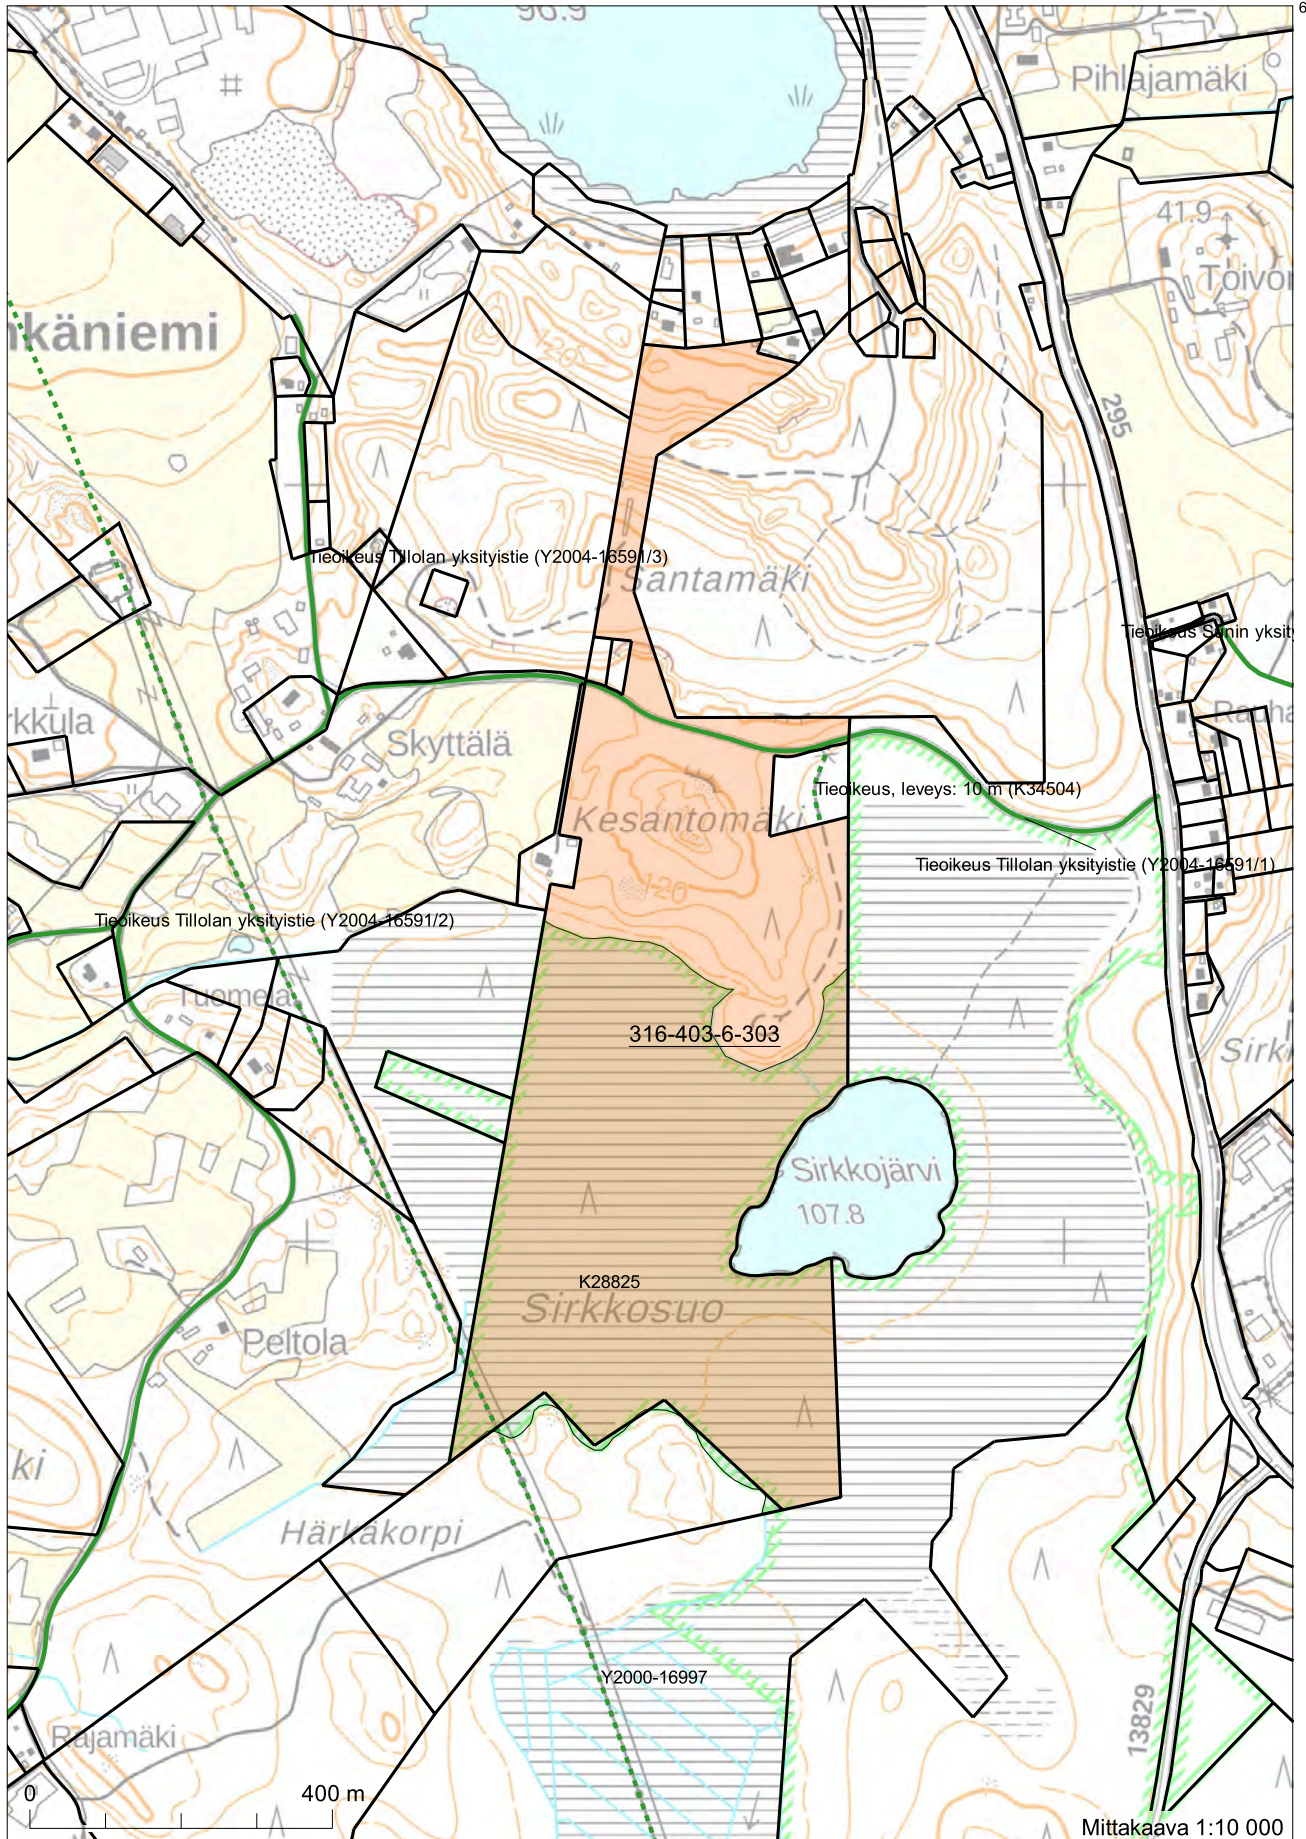


6748634

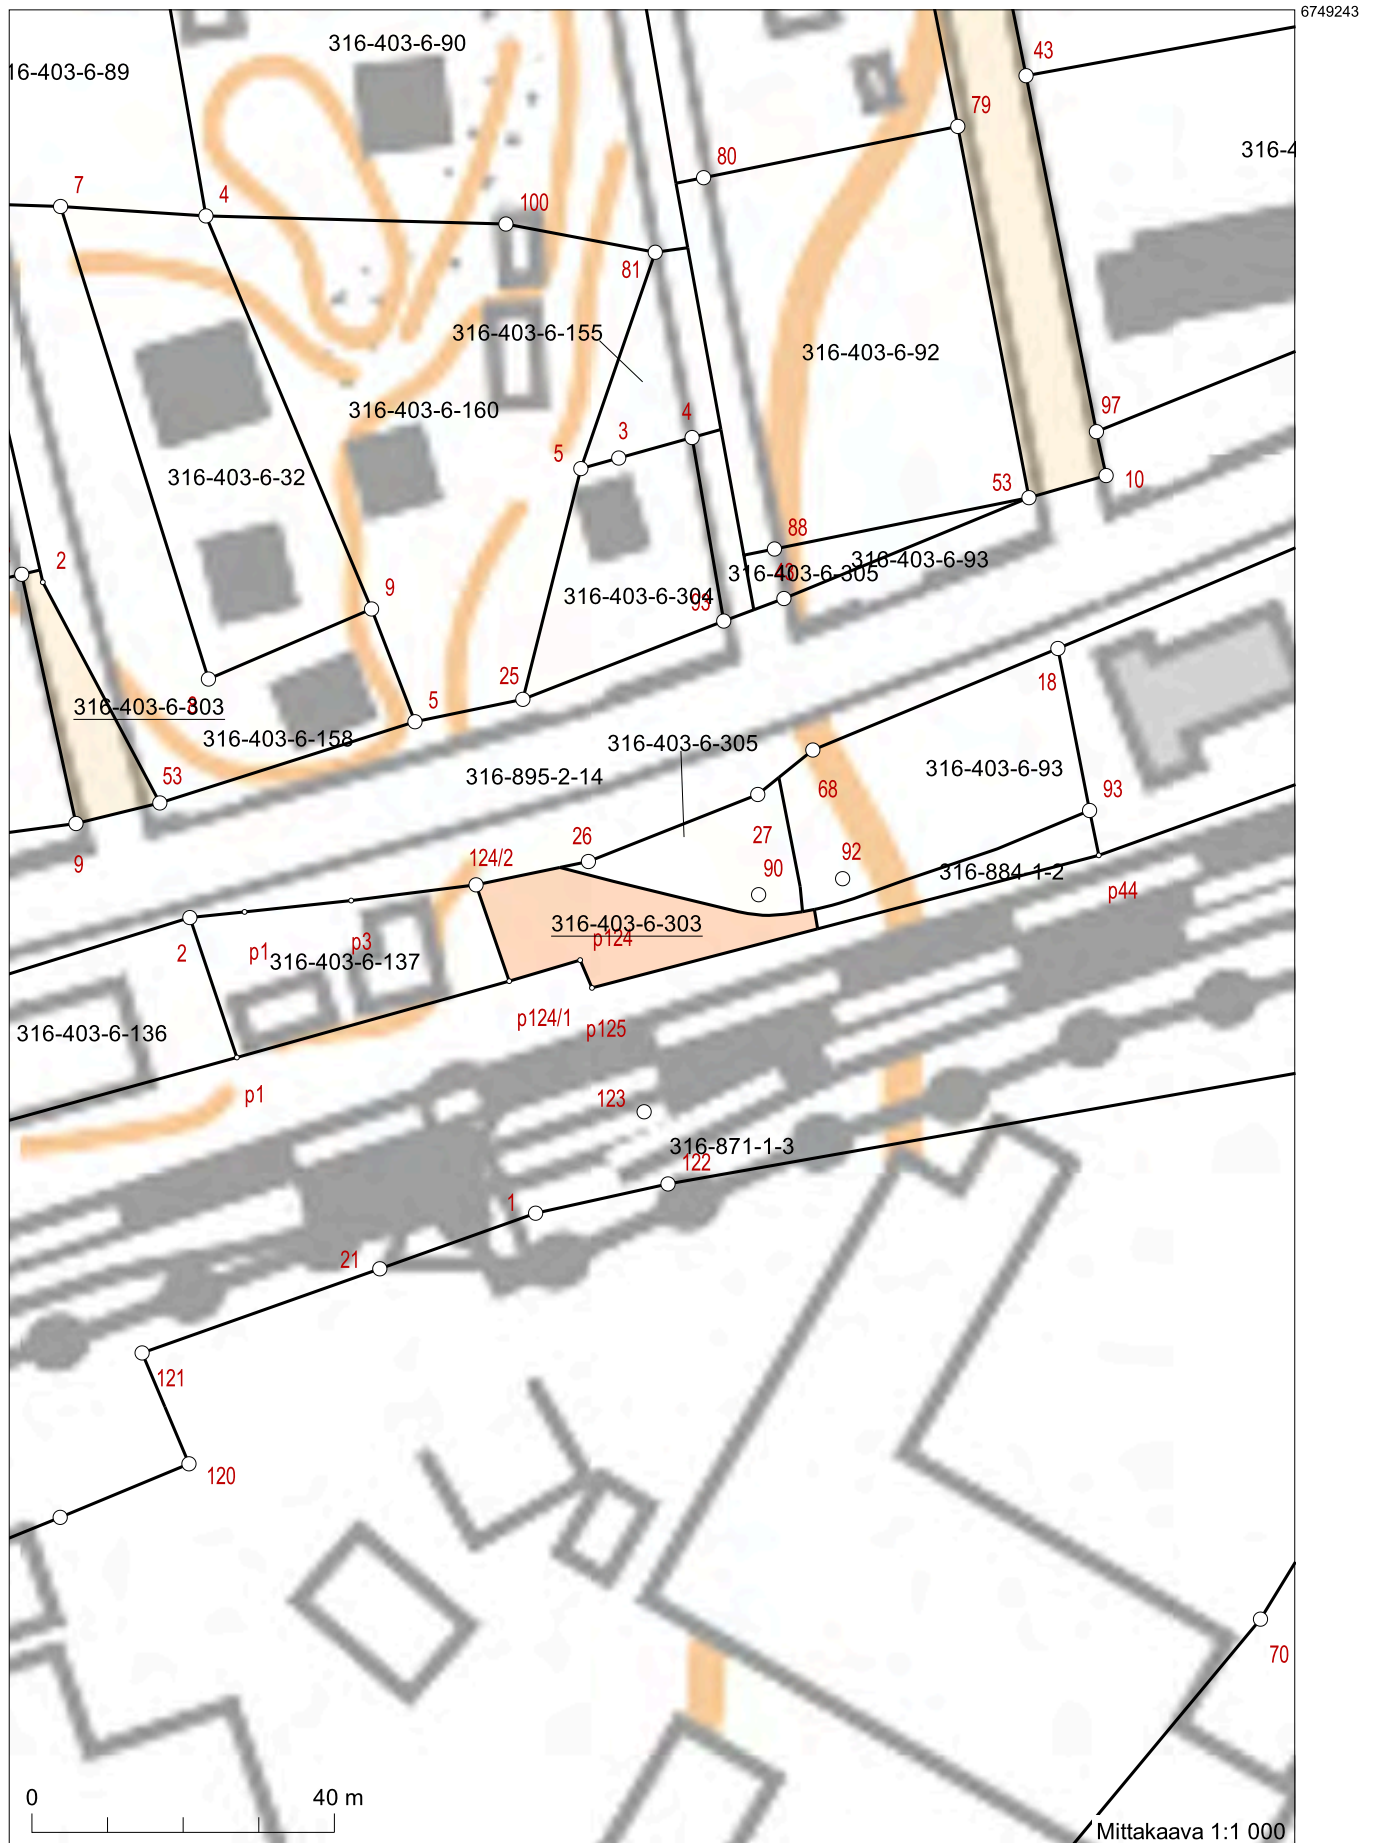


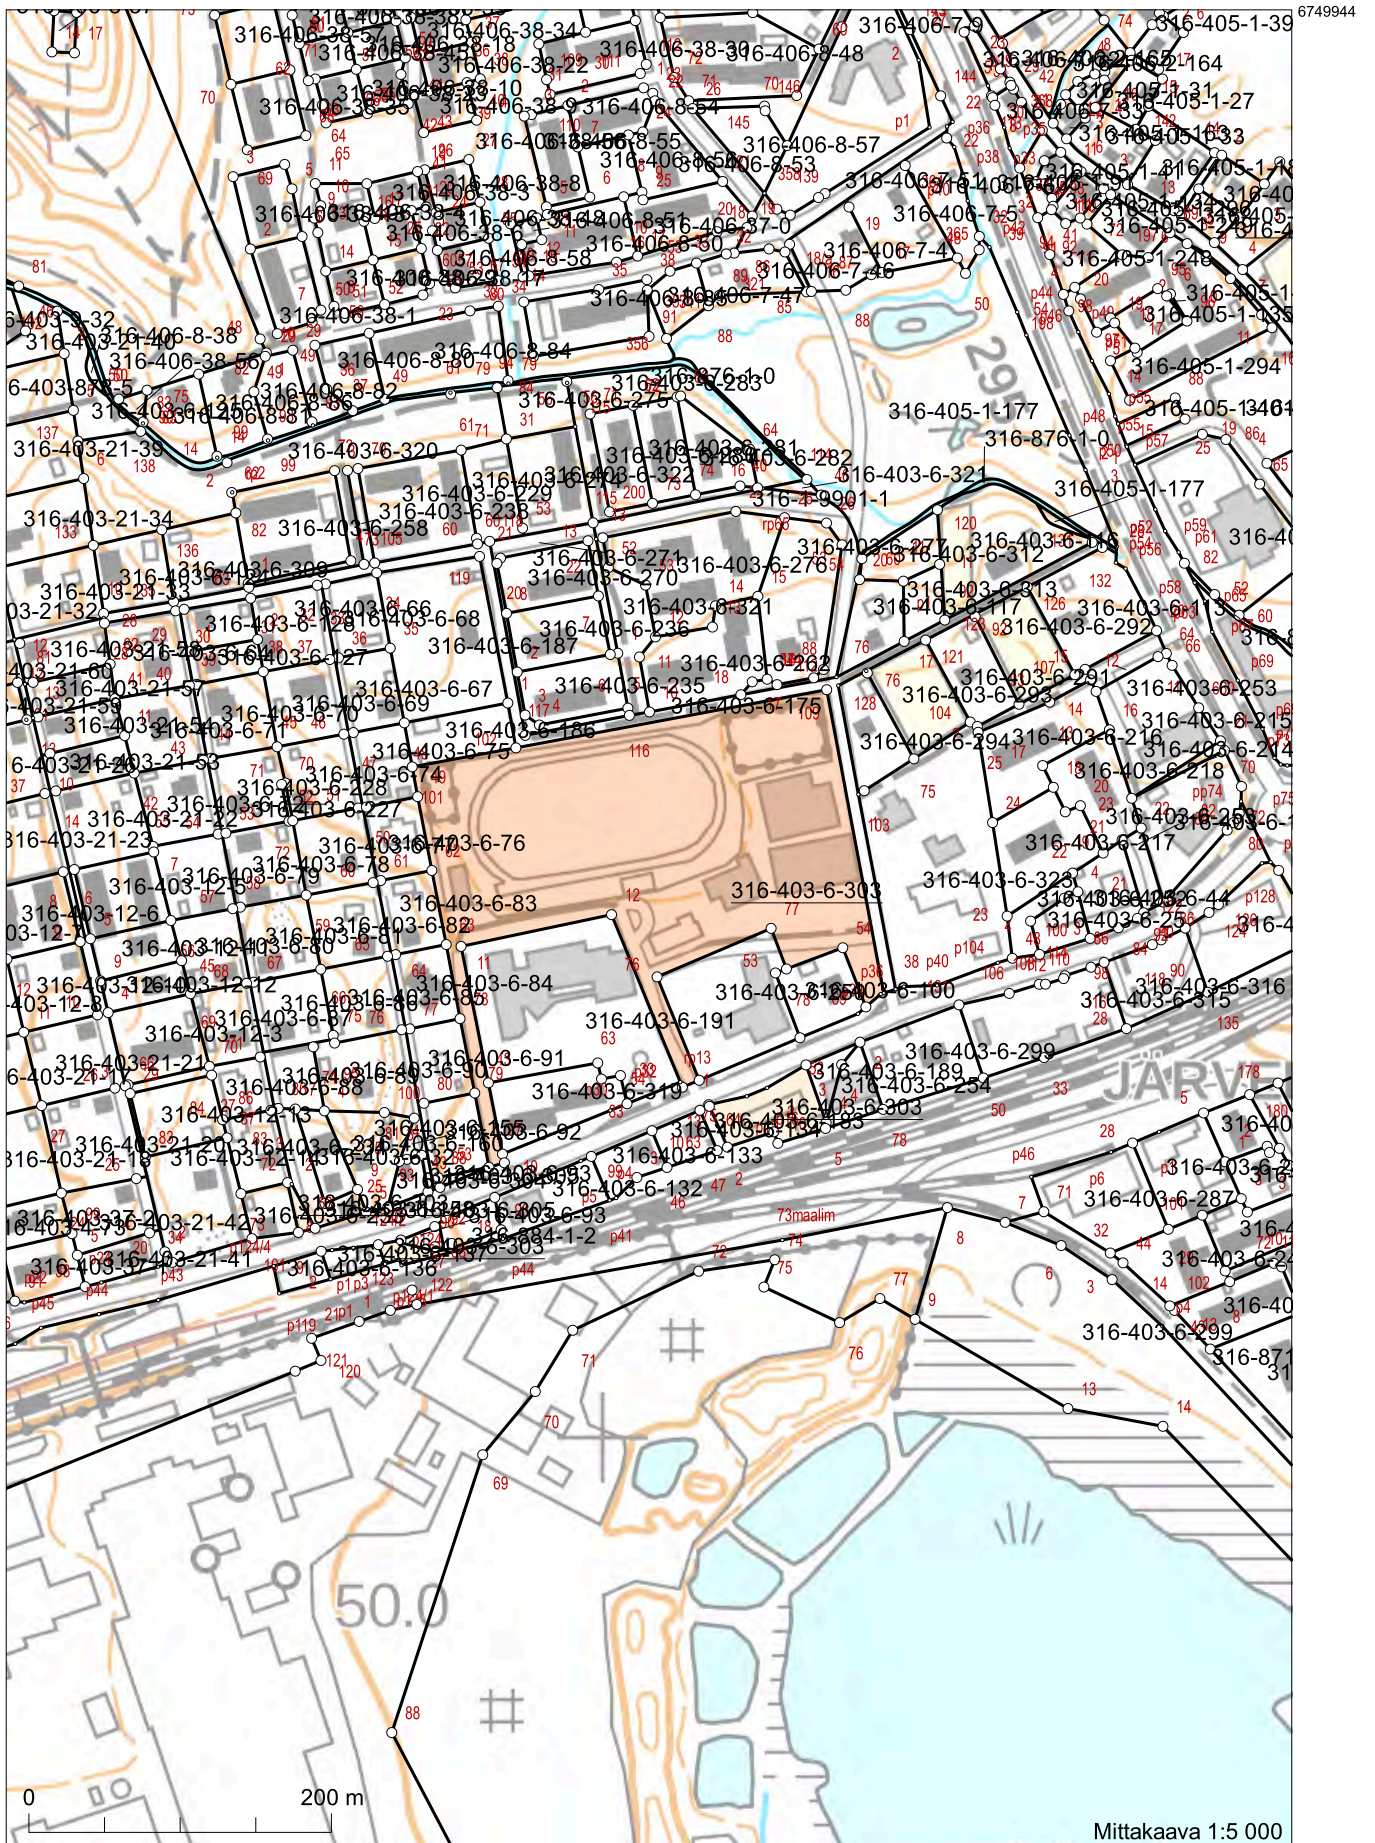

Mittakaava 1:5 000

Koordinaatisto: ETRS-TM35FIN
 Taustakartta on viitteellinen.

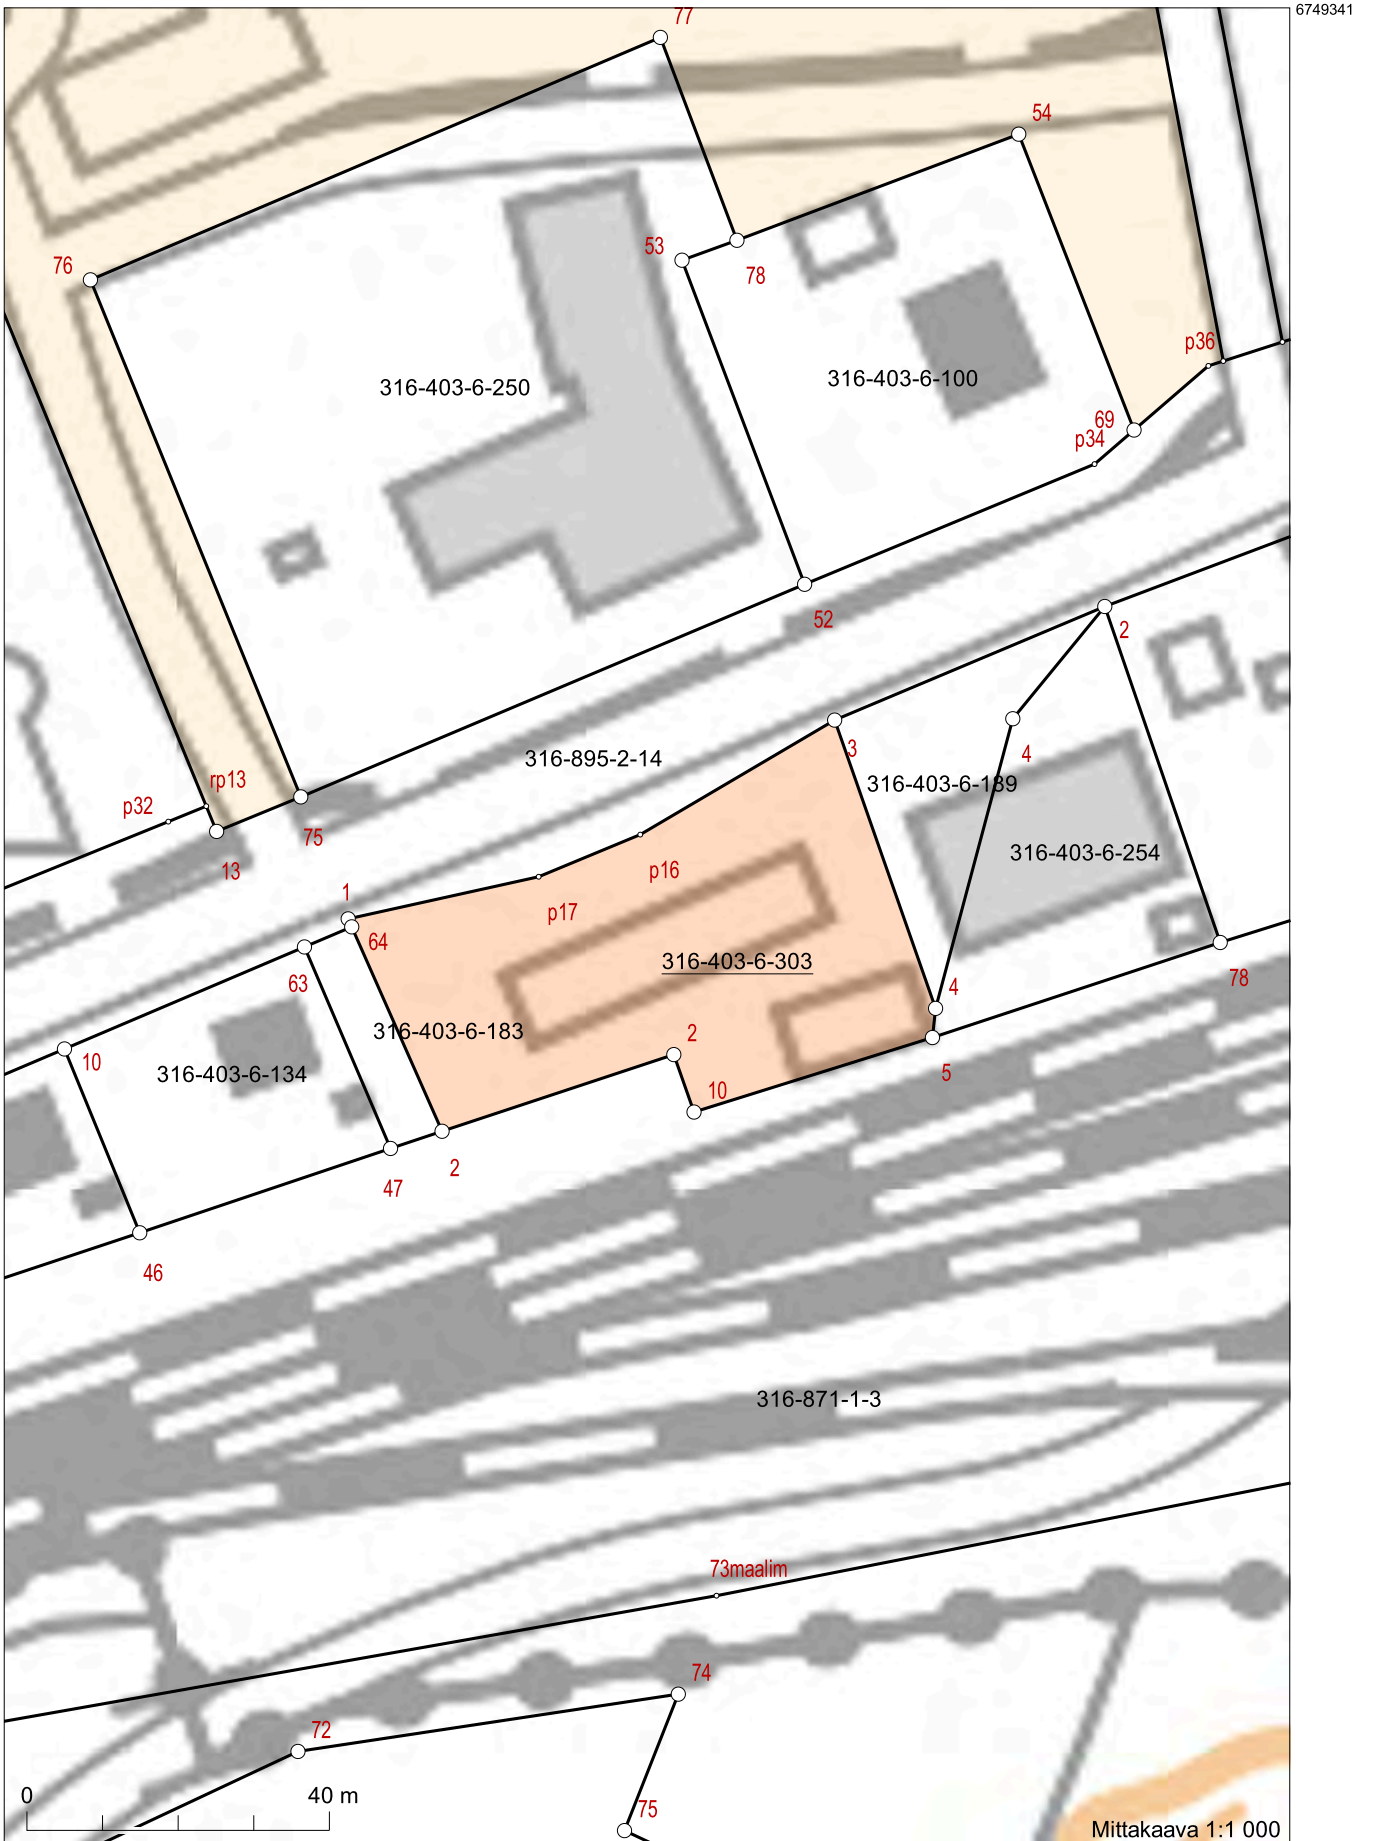

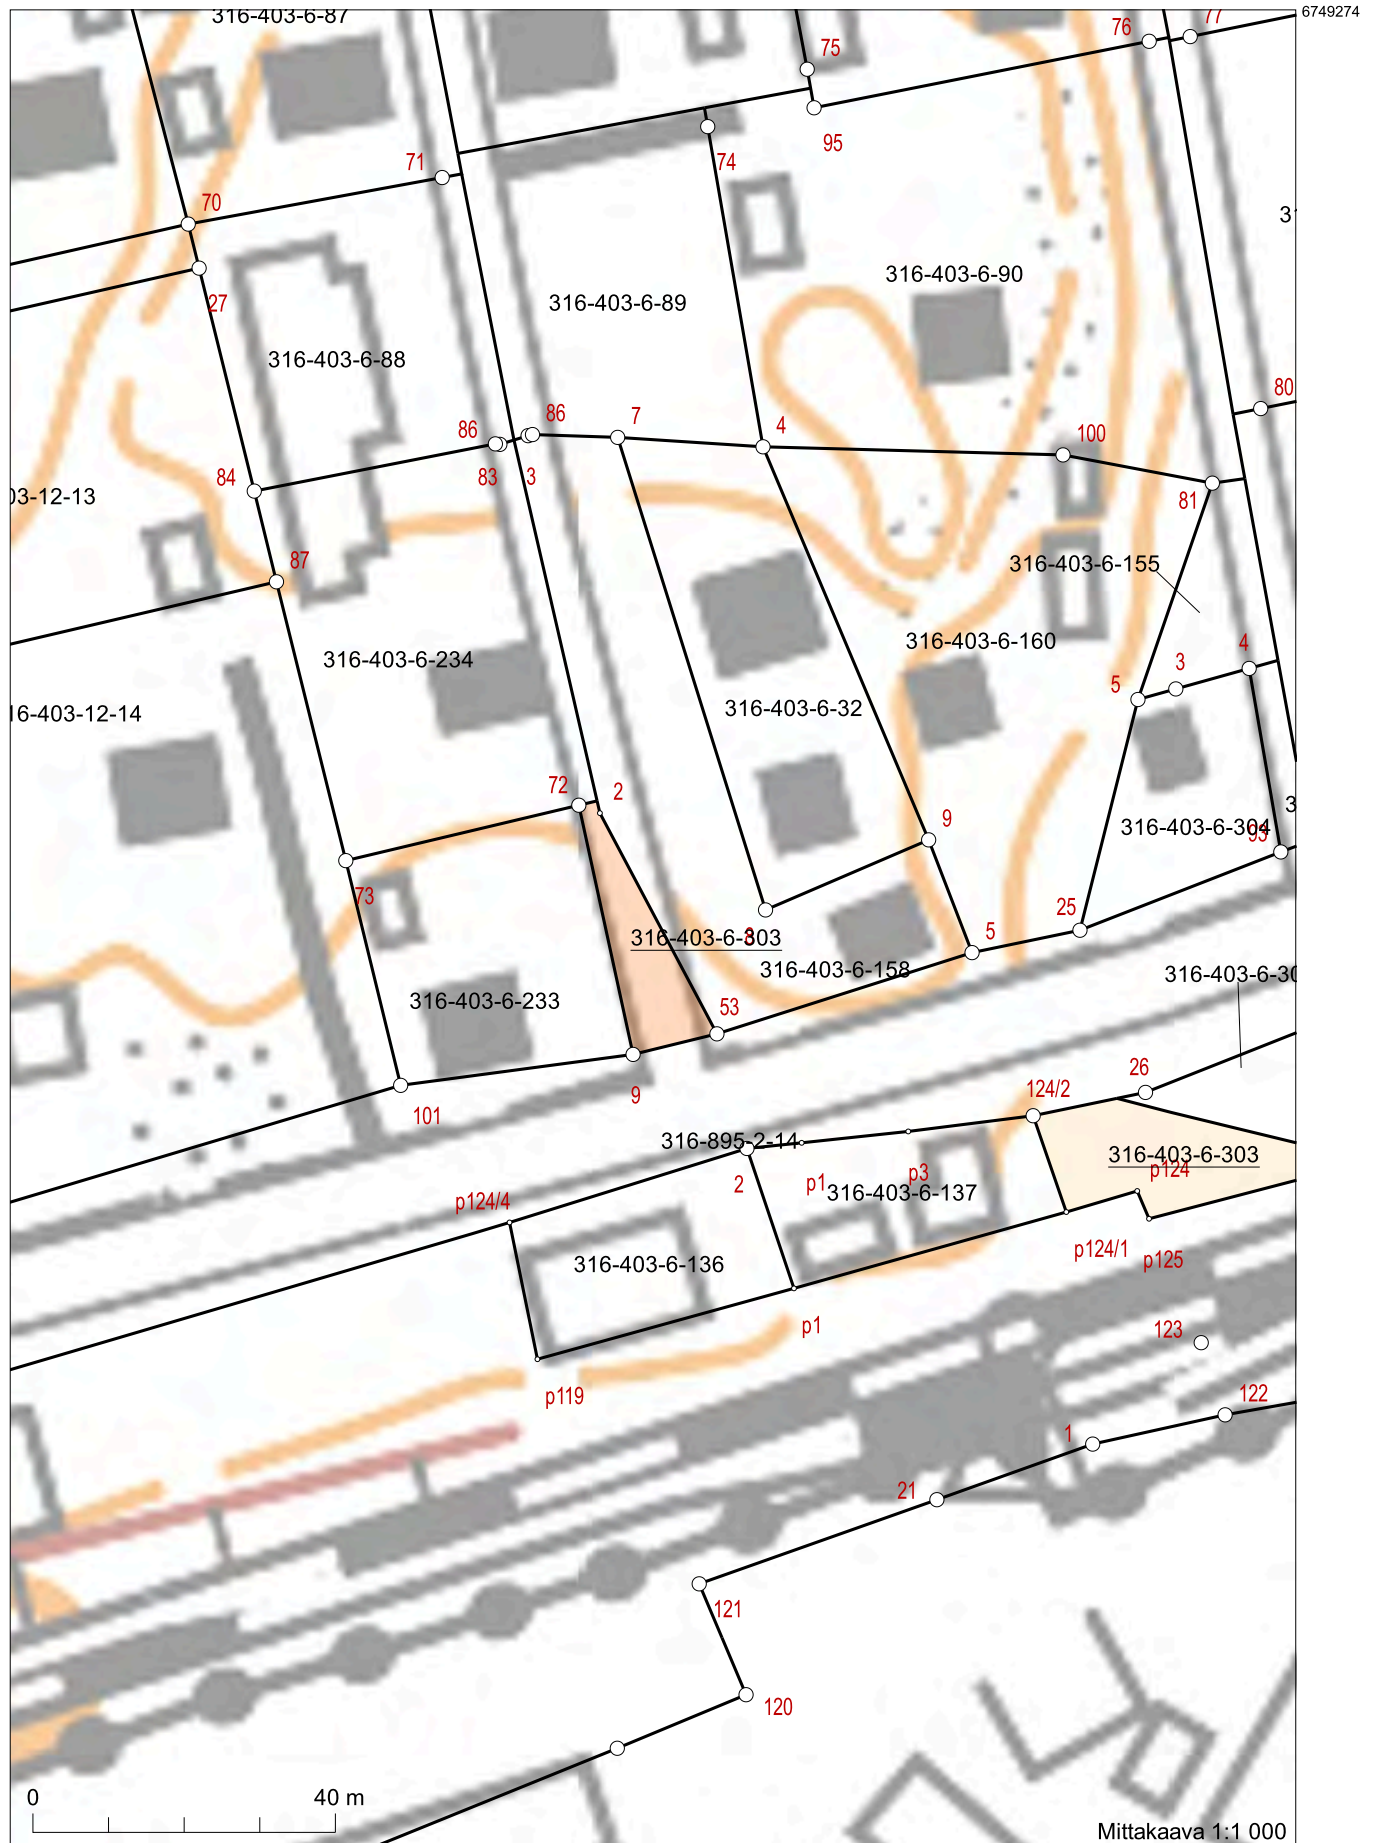

Koordinaatisto: ETRS-TM35FIN
Taustakartta on viitteellinen.