

Toimenpidelupa 316-2020-13

Hakemuksen saapumispäivämäärä
04.02.2020

Päätöspäivämäärä
22.02.2021

Rakennuspaikka	316-407-1-603	Pinta-ala 291791.0
	Sulkavantie 244 16670 LAPPILA	
	Kaava	Yleiskaava
Hakija	GRK Infra Oy Jaakonkatu 2 01620 VANTAA	
Yhteystiedot	-	
Toimenpide	Muu toimenpide Varastointi- ja käsittelykentän rakentaminen sekä aluetta ympäröivän suojavallin rakentaminen.	
	Vaativuusluokka B - Tavanomainen	
Rakenteellinen paloturvallisuus	P3	
Hakemuksen liitteet	Pääpiirustuksia 3 kpl Ilmoitus hankkeesta naapurille 2 kpl	

Päätös

Ilmoitus hyväksytty

Toimenpidelupa koskee vain suojavallin, varastointi- ja käsittelykentän rakentamista joten mahdollinen toiminta luvitettava erikseen.
Ennen alueen täyttämistä tai suojavallin rakentamista toimitettava selvitys käytettävistä materiaaleista. Käytettävien materiaalien vaatimat muut mahdolliset luvat haettava erikseen.
Hakija hakee MRL 144 §:n mukaista aloittamisoikeutta. Myönnetään 144 §:n mukainen aloittamisoikeus ennen kuin lupaa koskeva päätös on saanut lainvoiman.
Toimenpiteen aloittamiselle määrätään vakuus 2000€.



Rakennustyöt on tämän toimenpideluvan perusteella aloitettava ja suoritettava loppuun kolmen vuoden kuluessa luvan lainvoimaiseksi tulemisesta. Työn loppuunsaattamista varten voidaan sen voimassaoloaikaa pidentää. Pidennystä tulee hakea sen voimassaollessa.

Kärkölen ympäristölautakunnan delegointipäätös 12.12.2018 43§
Kärkölen kunnan hallintosääntö 10.12.2019 32§

Oikaisuvaatimusohje

Päätöksen antopäivä 24.02.2021
Tämä lupapäätös on annettu julkipanon jälkeen yllä mainittuna antopäivänä. Päätöksen katsotaan tulleen asianomaisten tietoon antopäivänä. Päätös on nähtävänä rakennusvalvonnan ilmoitustaululla. Mikäli olette tyytymätön päätökseen, Teillä on oikeus tehdä asiasta kirjallinen oikaisuvaatimus ja saada lupa-asianne näin Kärkölen ympäristölautakunnan käsiteltäväksi. Oikaisuvaatimus on tehtävä 14 päivän kuluessa yllä mainitusta antopäivästä, sitä päivää kuitenkaan mukaan lukematta. Mikäli oikaisuvaatimuksen viimeinen päivä on arkilauantai, pyhäpäivä, itsenäisyyspäivä, vapunpäivä, joulukuun juhannusaatto, saa oikaisuvaatimuksen toimittaa perille ensimmäisenä sen jälkeisenä arkipäivänä. Oikaisuvaatimus on osoitettava Kärkölen ympäristölautakunnalle ja toimitettava rakennusvalvontaan. Oikaisuvaatimuksen tekijän tai hänen asiamiehensä tulee allekirjoittaa oikaisuvaatimuskirjelmä. Kirjelmästä tulee käydä ilmi mihin päätökseen haetaan muutosta ja millä perusteella.
Kärkölässä päätöksenantopäivänä  Ville Partio Tekninen johtaja, puh. 0447702226
Kärkölen ympäristölautakunta Virkatie 1 16600 Järvelä

Luontainen valli
ympäröivän maan
mukaan

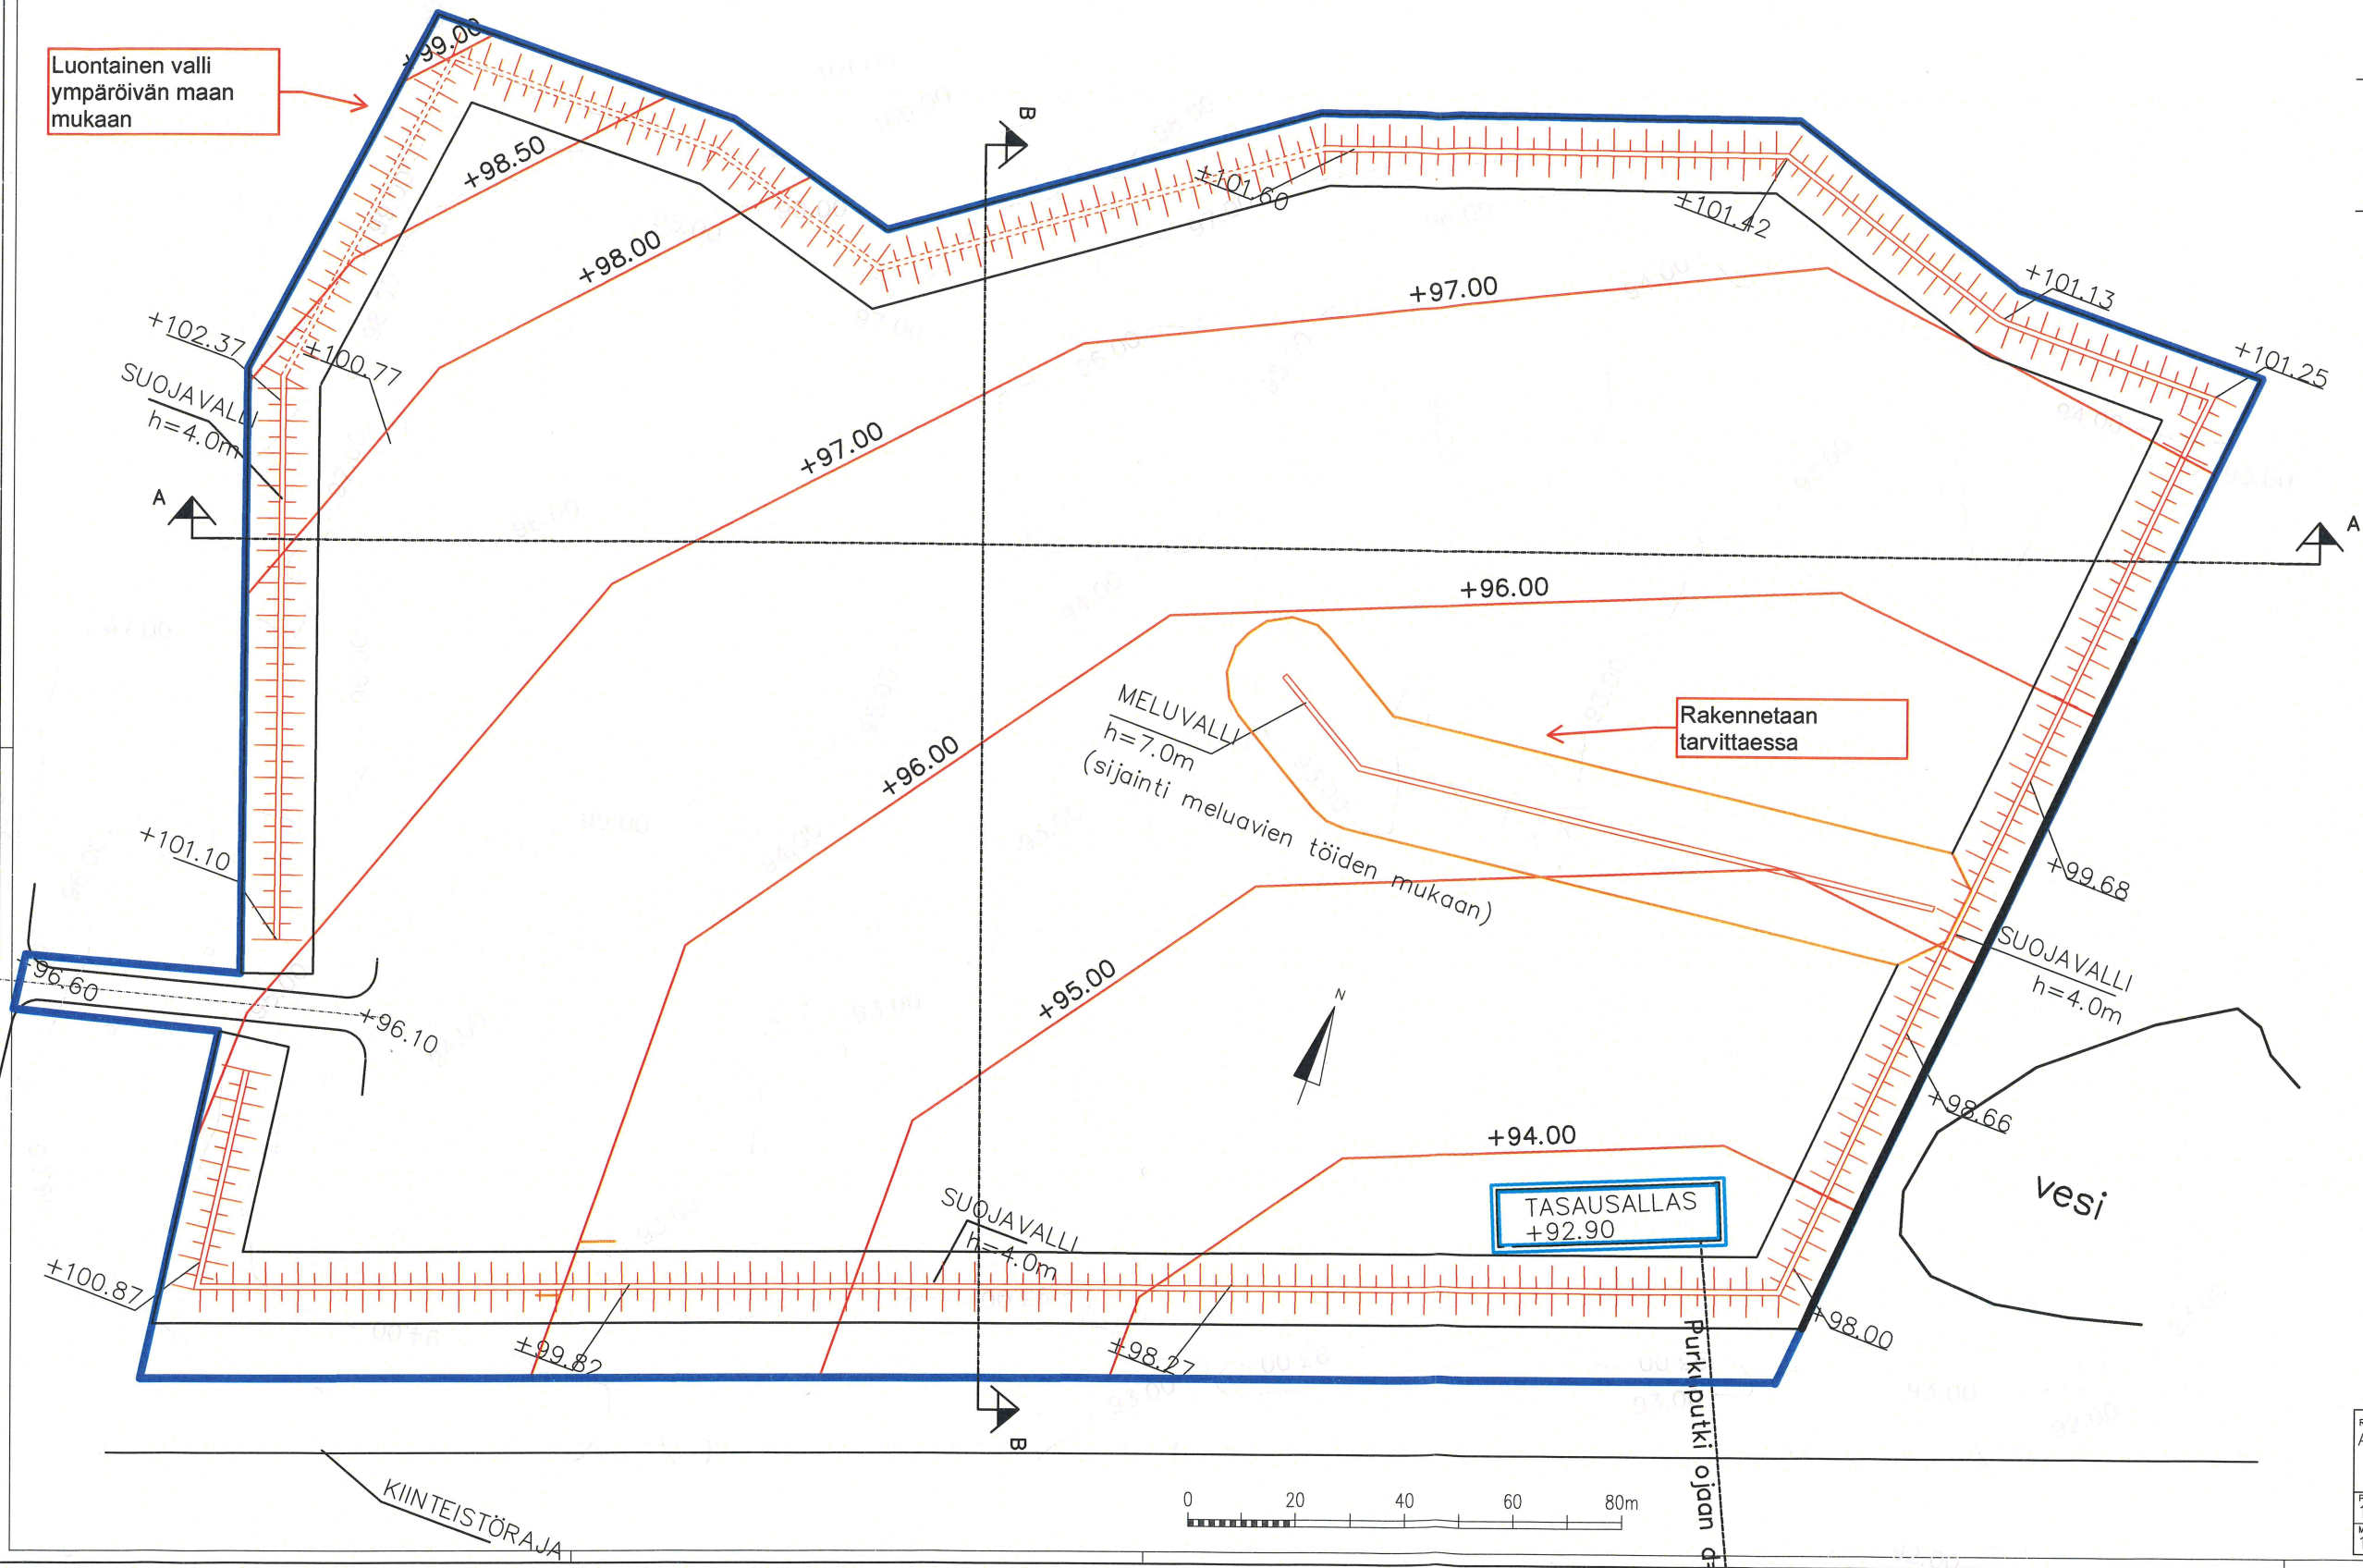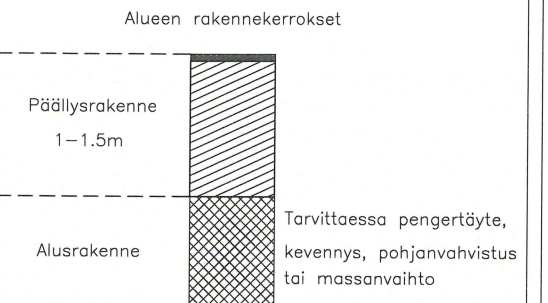

RAKENNUSVALVONTA
2020 / 13
316 KÄRKÖLÄ

Rakennuskohde Ala-Anttila, Kärkölä	Piirustuksen sisältö Asemapiirustus
Pvm 16.12.2020 Mittakaava 1:1000	GRK