

Koskisen Oy, Mäntsäläntie

Nykyinen toiminta + uudet sahatoinnot + kuljetukset

Melusuojaus:


Koskitikin murskausalueella melueste 2.8m, sahan syötön meluseinä 2-4m (mp+4-6/8), 2m korkea meluseinä (mp+4-6) syöttöalueelta kuoriin, meluvalli tukkikentän itäpuolella (2-5 m), 2.6 m korkea meluseinä

Keskimmäintaso L_{Aeq}
Päiväaika klo 7-22

- Laskentakorkeus
mp+ 2m
- Asuinrakennus
 - Lomarakennus
 - Muurirakennus
 - Uusi rakennus
 - Alueellinen melulähde
 - Vihavainen melulähde
 - Point source
 - Meluseinä
 - Meluvalli

SITOWISE



Keskimmäintaso L_{Aeq}

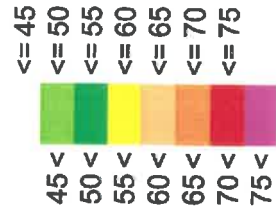

A4 1: 12000



LIITE Y.1

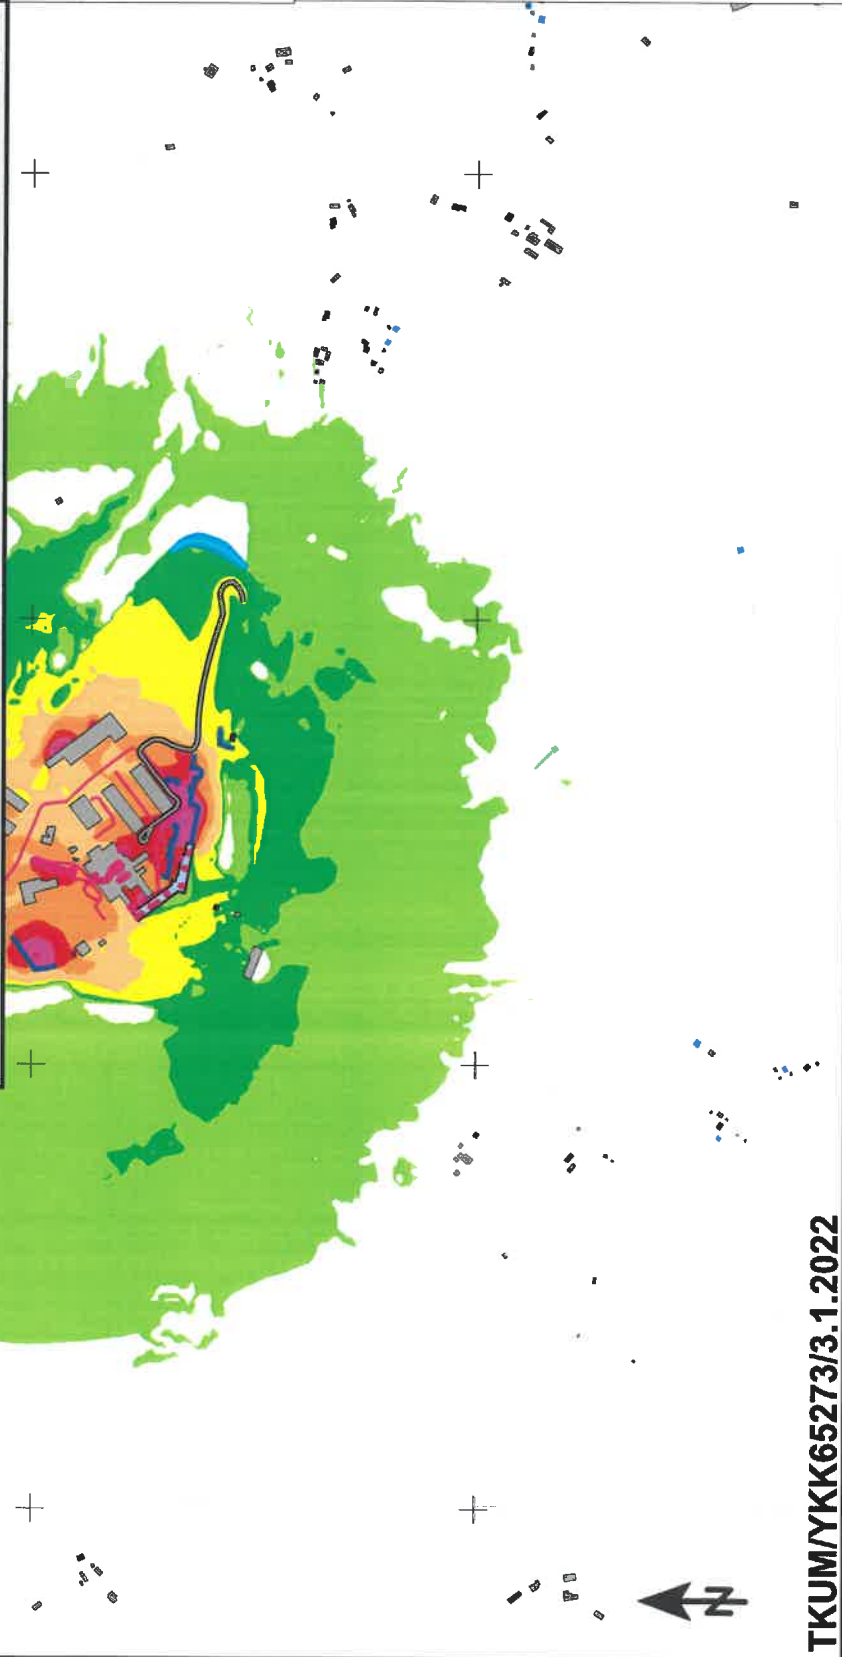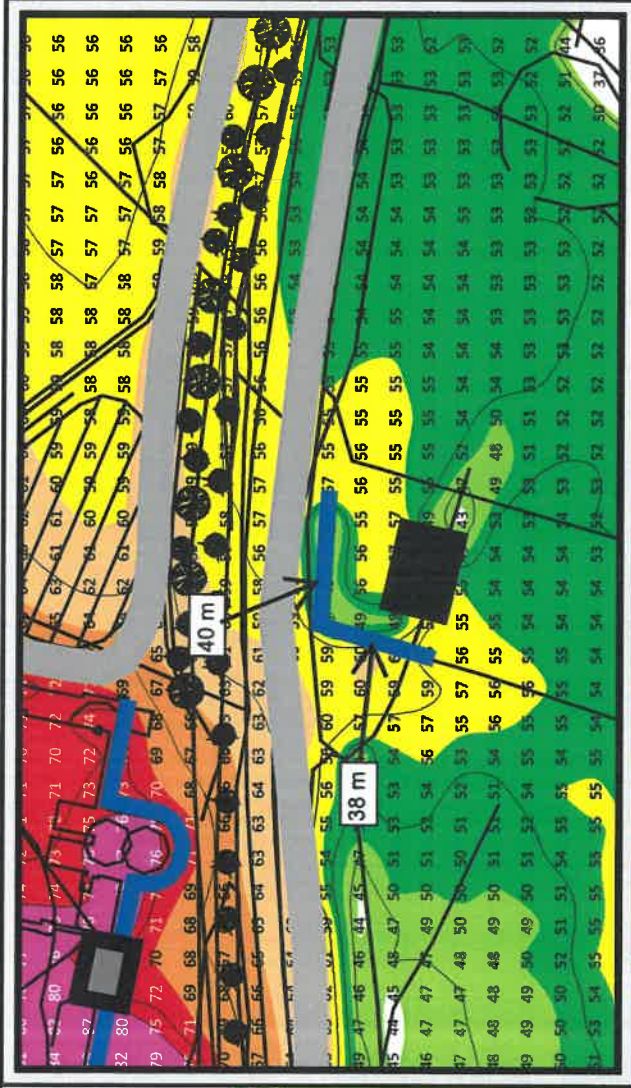

TKUM/YKK65273/3.1.2022