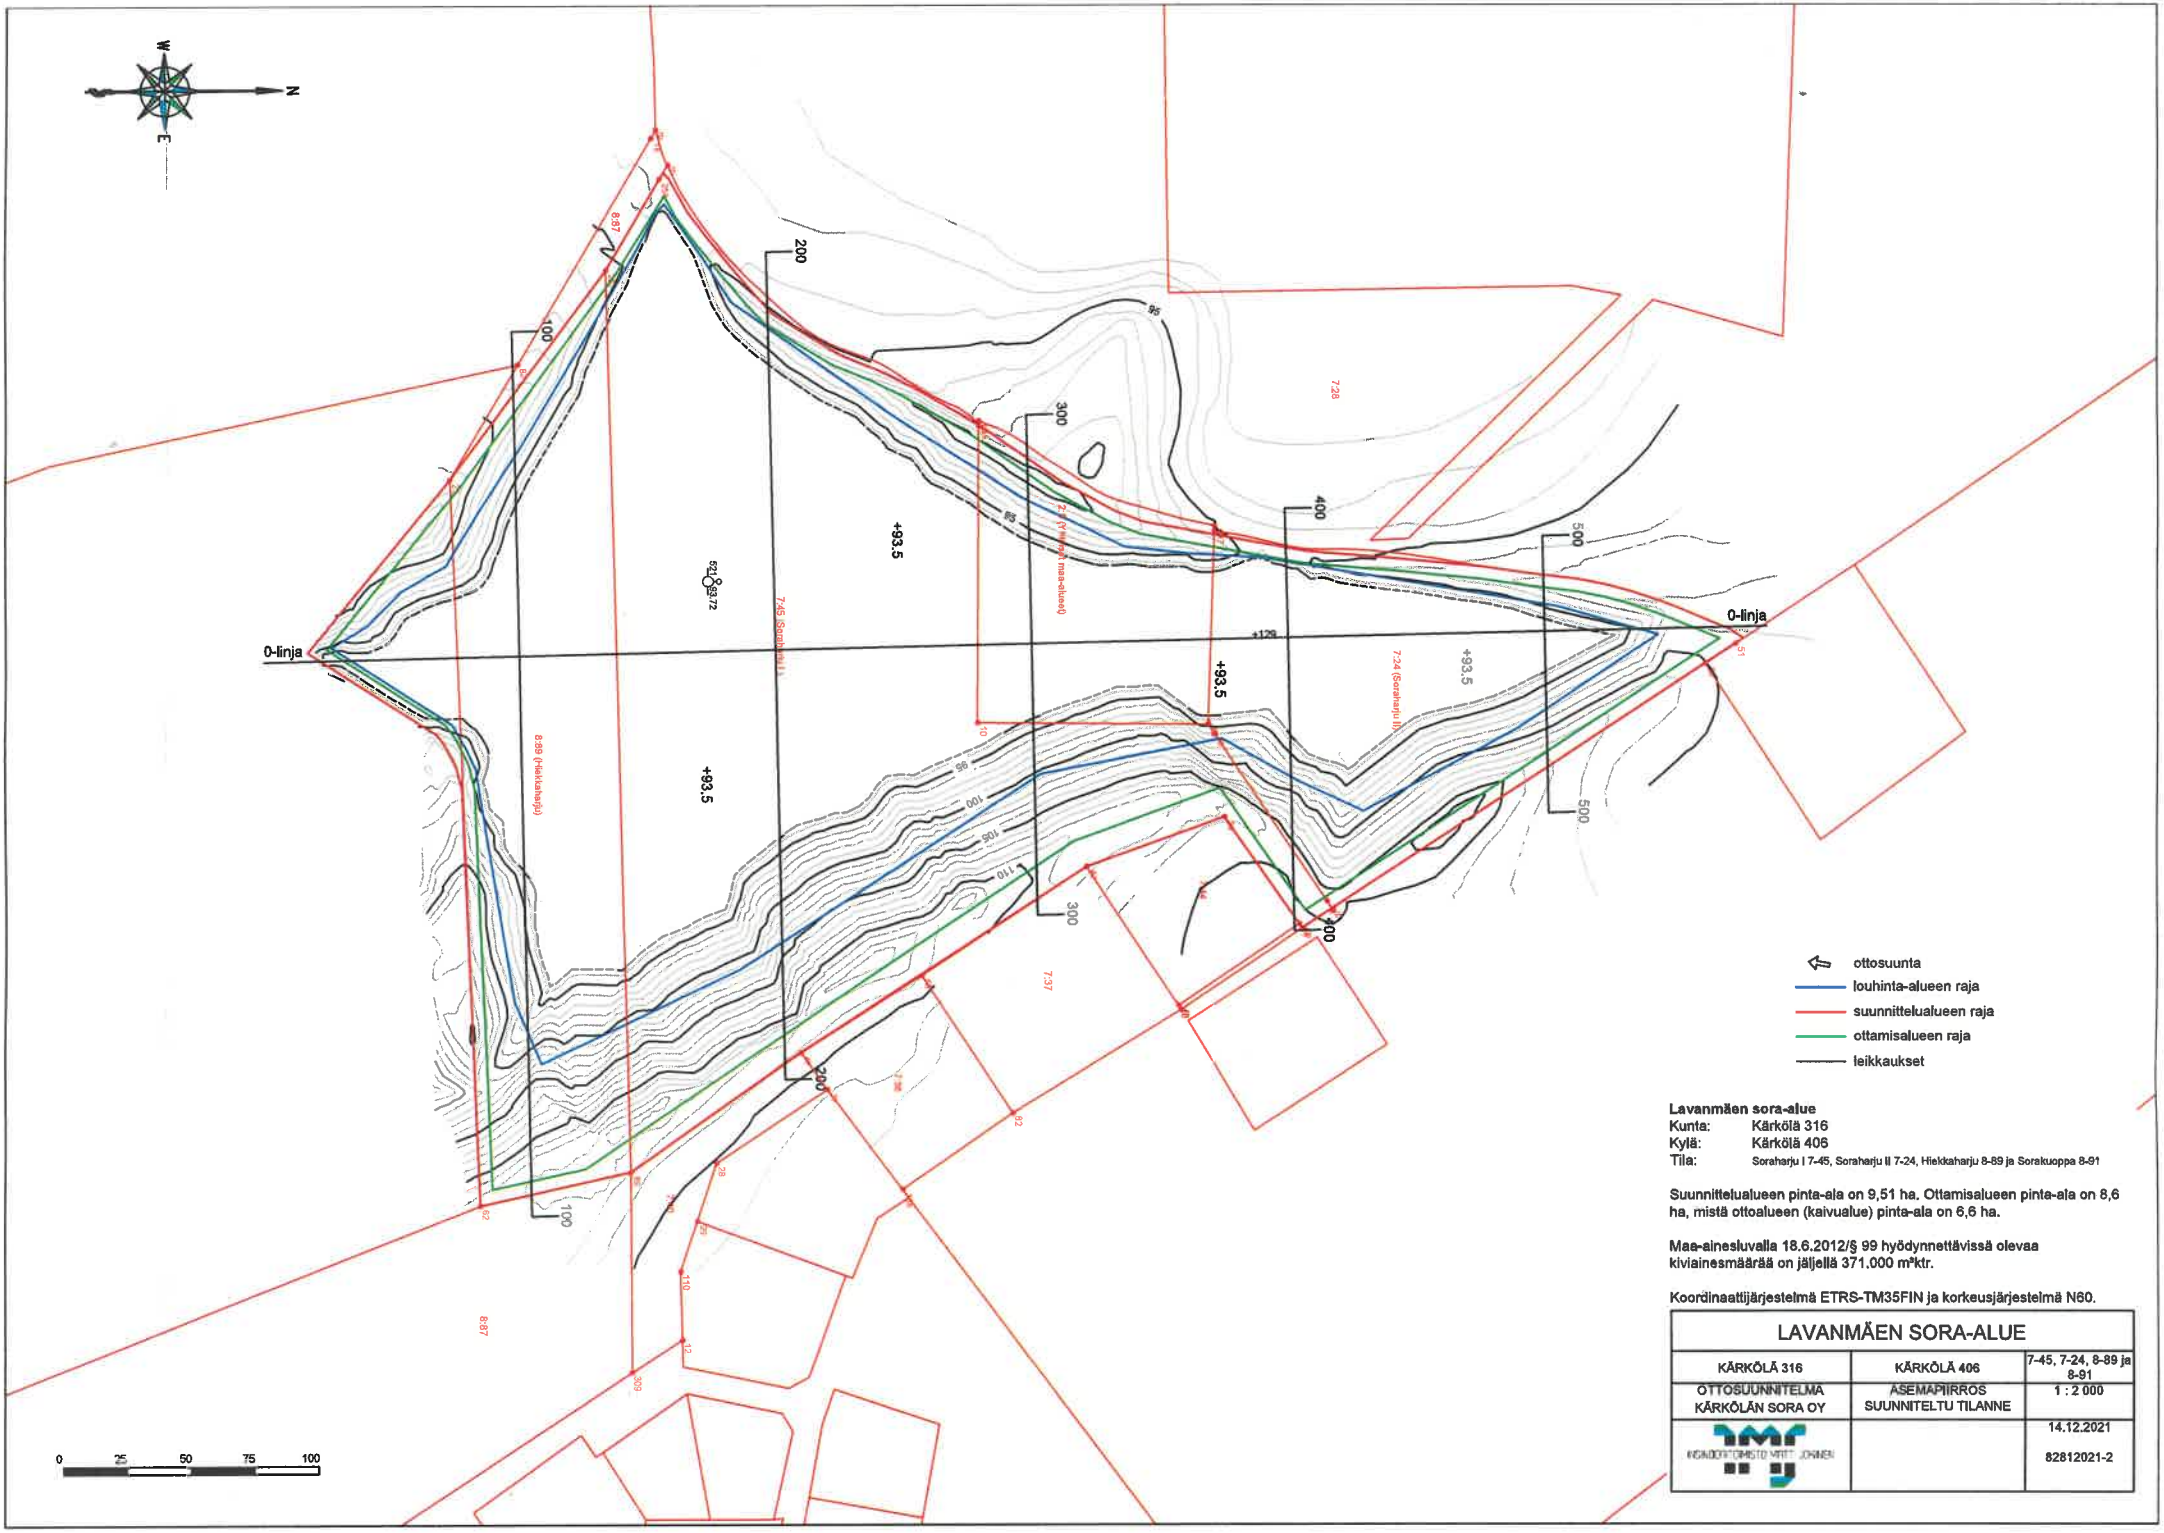

Lavanmäen sora-alue
Kunta: Kärkölä 316
Kylä: Kärkölä 406
Tila: Soraharju I 7-45, Soraharju II 7-24, Hiekkaharju 8-89 ja Sorakuoppa 8-91

Suunnittelualueen pinta-ala on 9,51 ha. Ottamisalueen pinta-ala on 8,6 ha, mistä ottoalueen (kaivualue) pinta-ala on 6,6 ha.

Maa-ainesluvalla 18.6.2012/§ 99 hyödynnettävissä olevaa kiviainesmäärää on jäljellä 371.000 m³ktr.

Koordinaattijärjestelmä ETRS-TM35FIN ja korkeusjärjestelmä N60.

LAVANMÄEN SORA-ALUE		
KÄRKÖLÄ 316	KÄRKÖLÄ 406	7-45, 7-24, 8-89 ja 8-91
OTTOSUUNNITELMA KÄRKÖLÄN SORA OY	ASEMAPIIRROS SUUNNITELTU TILANNE	1 : 2 000
INSINÖÖRITOIMISTO VIRTT JOKINEN		14.12.2021 82812021-2