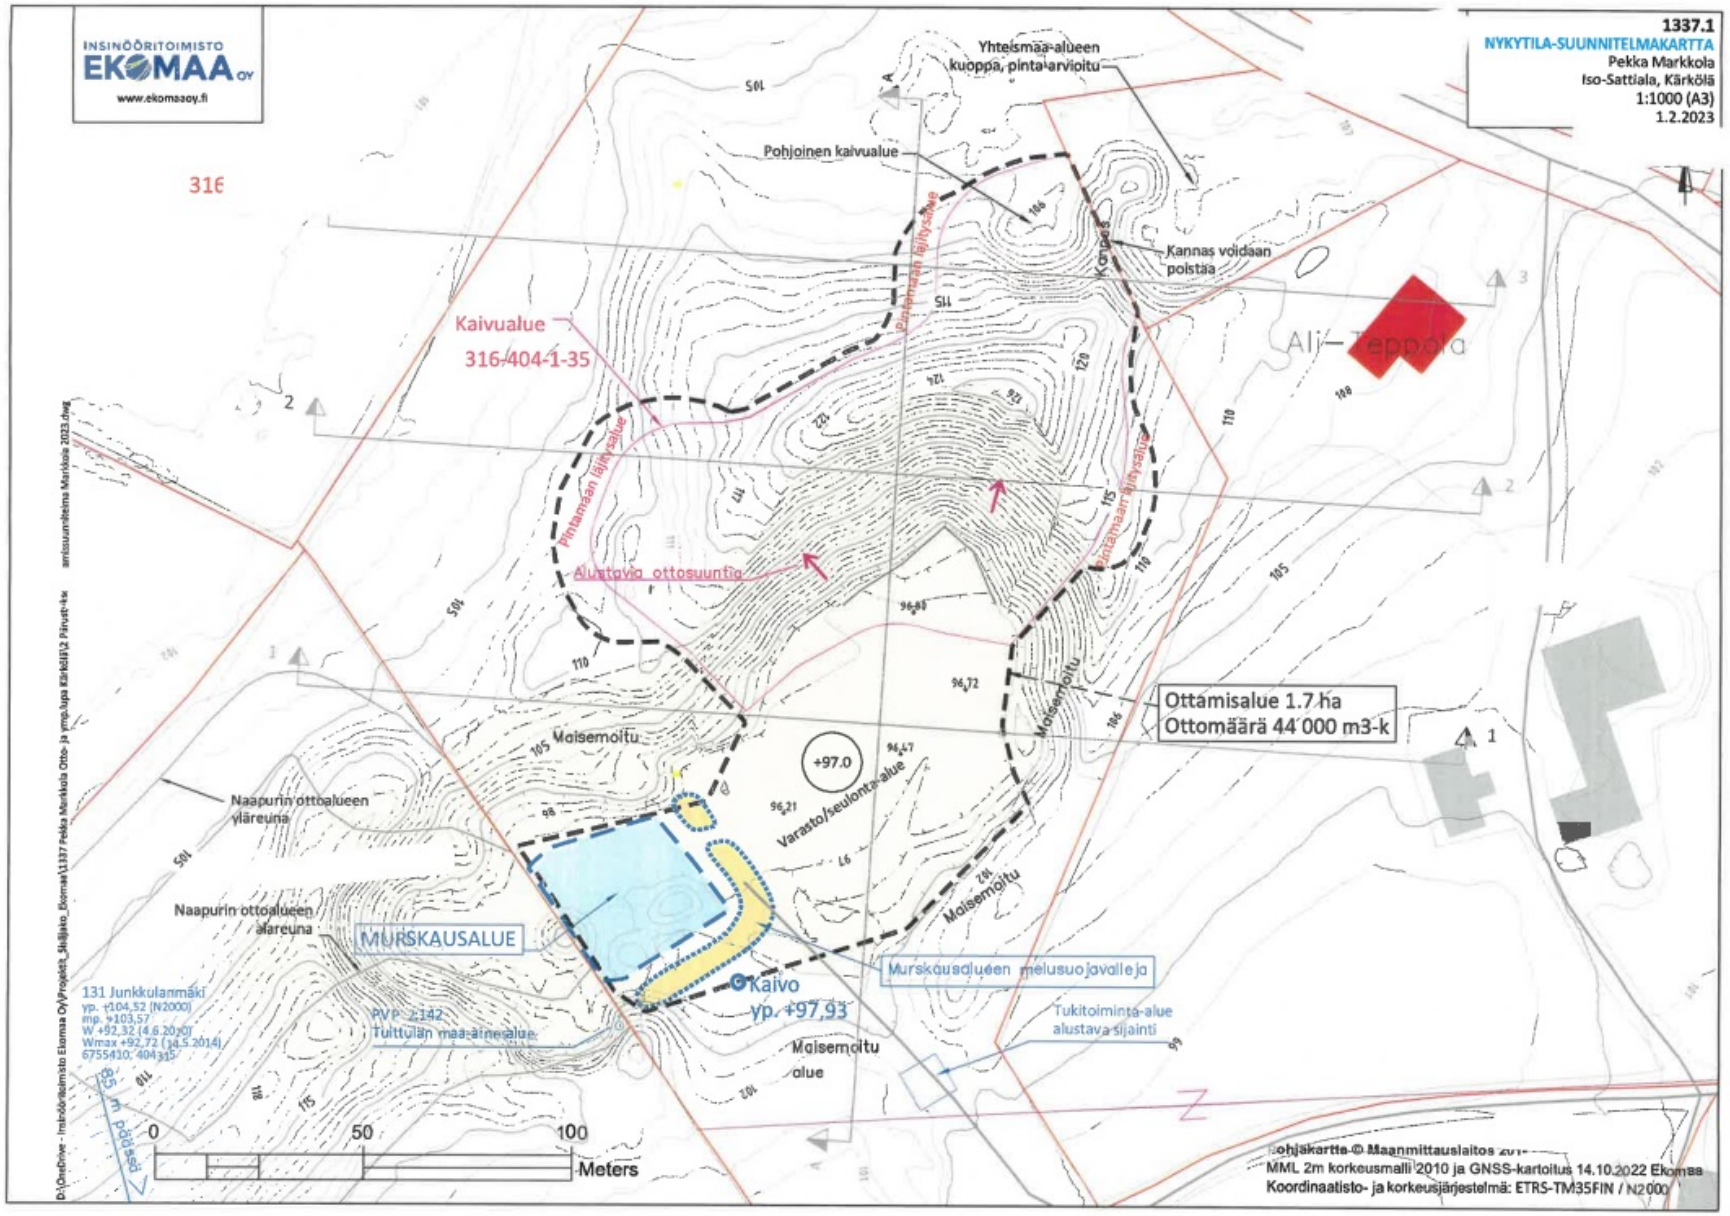
INSINÖÖRITOIMISTO
EKOMAA OY
www.ekomaaoy.fi
1337.1
NYKYTILA-SUUNNITELMAKARTTA
Pekka Markkola
Iso-Sattiala, Kärkölä
1:1000 (A3)
1.2.2023
Yhteismaa-alueen kuoppa, pinta arvioitu
Pohjoinen kaivualue
Kannas voidaan poistaa
Kaivualue
316-404-1-35
Pintamaan läjitysalue
Alustavia ottosuuntia
Ali-Teppola
Ottamisalue 1.7 ha
Ottomäärä 44 000 m3-k
Maisemoitu
+97.0
Varasto/seulonta-alue
Naapurin ottoalueen yläreuna
Naapurin ottoalueen alareuna
MURSKAUSALUE
Murskausalueen melusuojavalleja
Kaivo
yp. +97,93
Tukitoiminta-alue alustava sijainti
Maisemoitu alue
131 Junkkulanmäki
yp. +104,52 (N2000)
mp. +103,57
W +92,32 (4.6.2020)
Wmax +92,72 (14.5.2014)
6755410, 404315
PVP 2142
Tulttulan maa-ainesalue
0
50
100
Meters
Koordinaatisto- ja korkeusjärjestelmä: ETRS-TM35FIN / N2000