



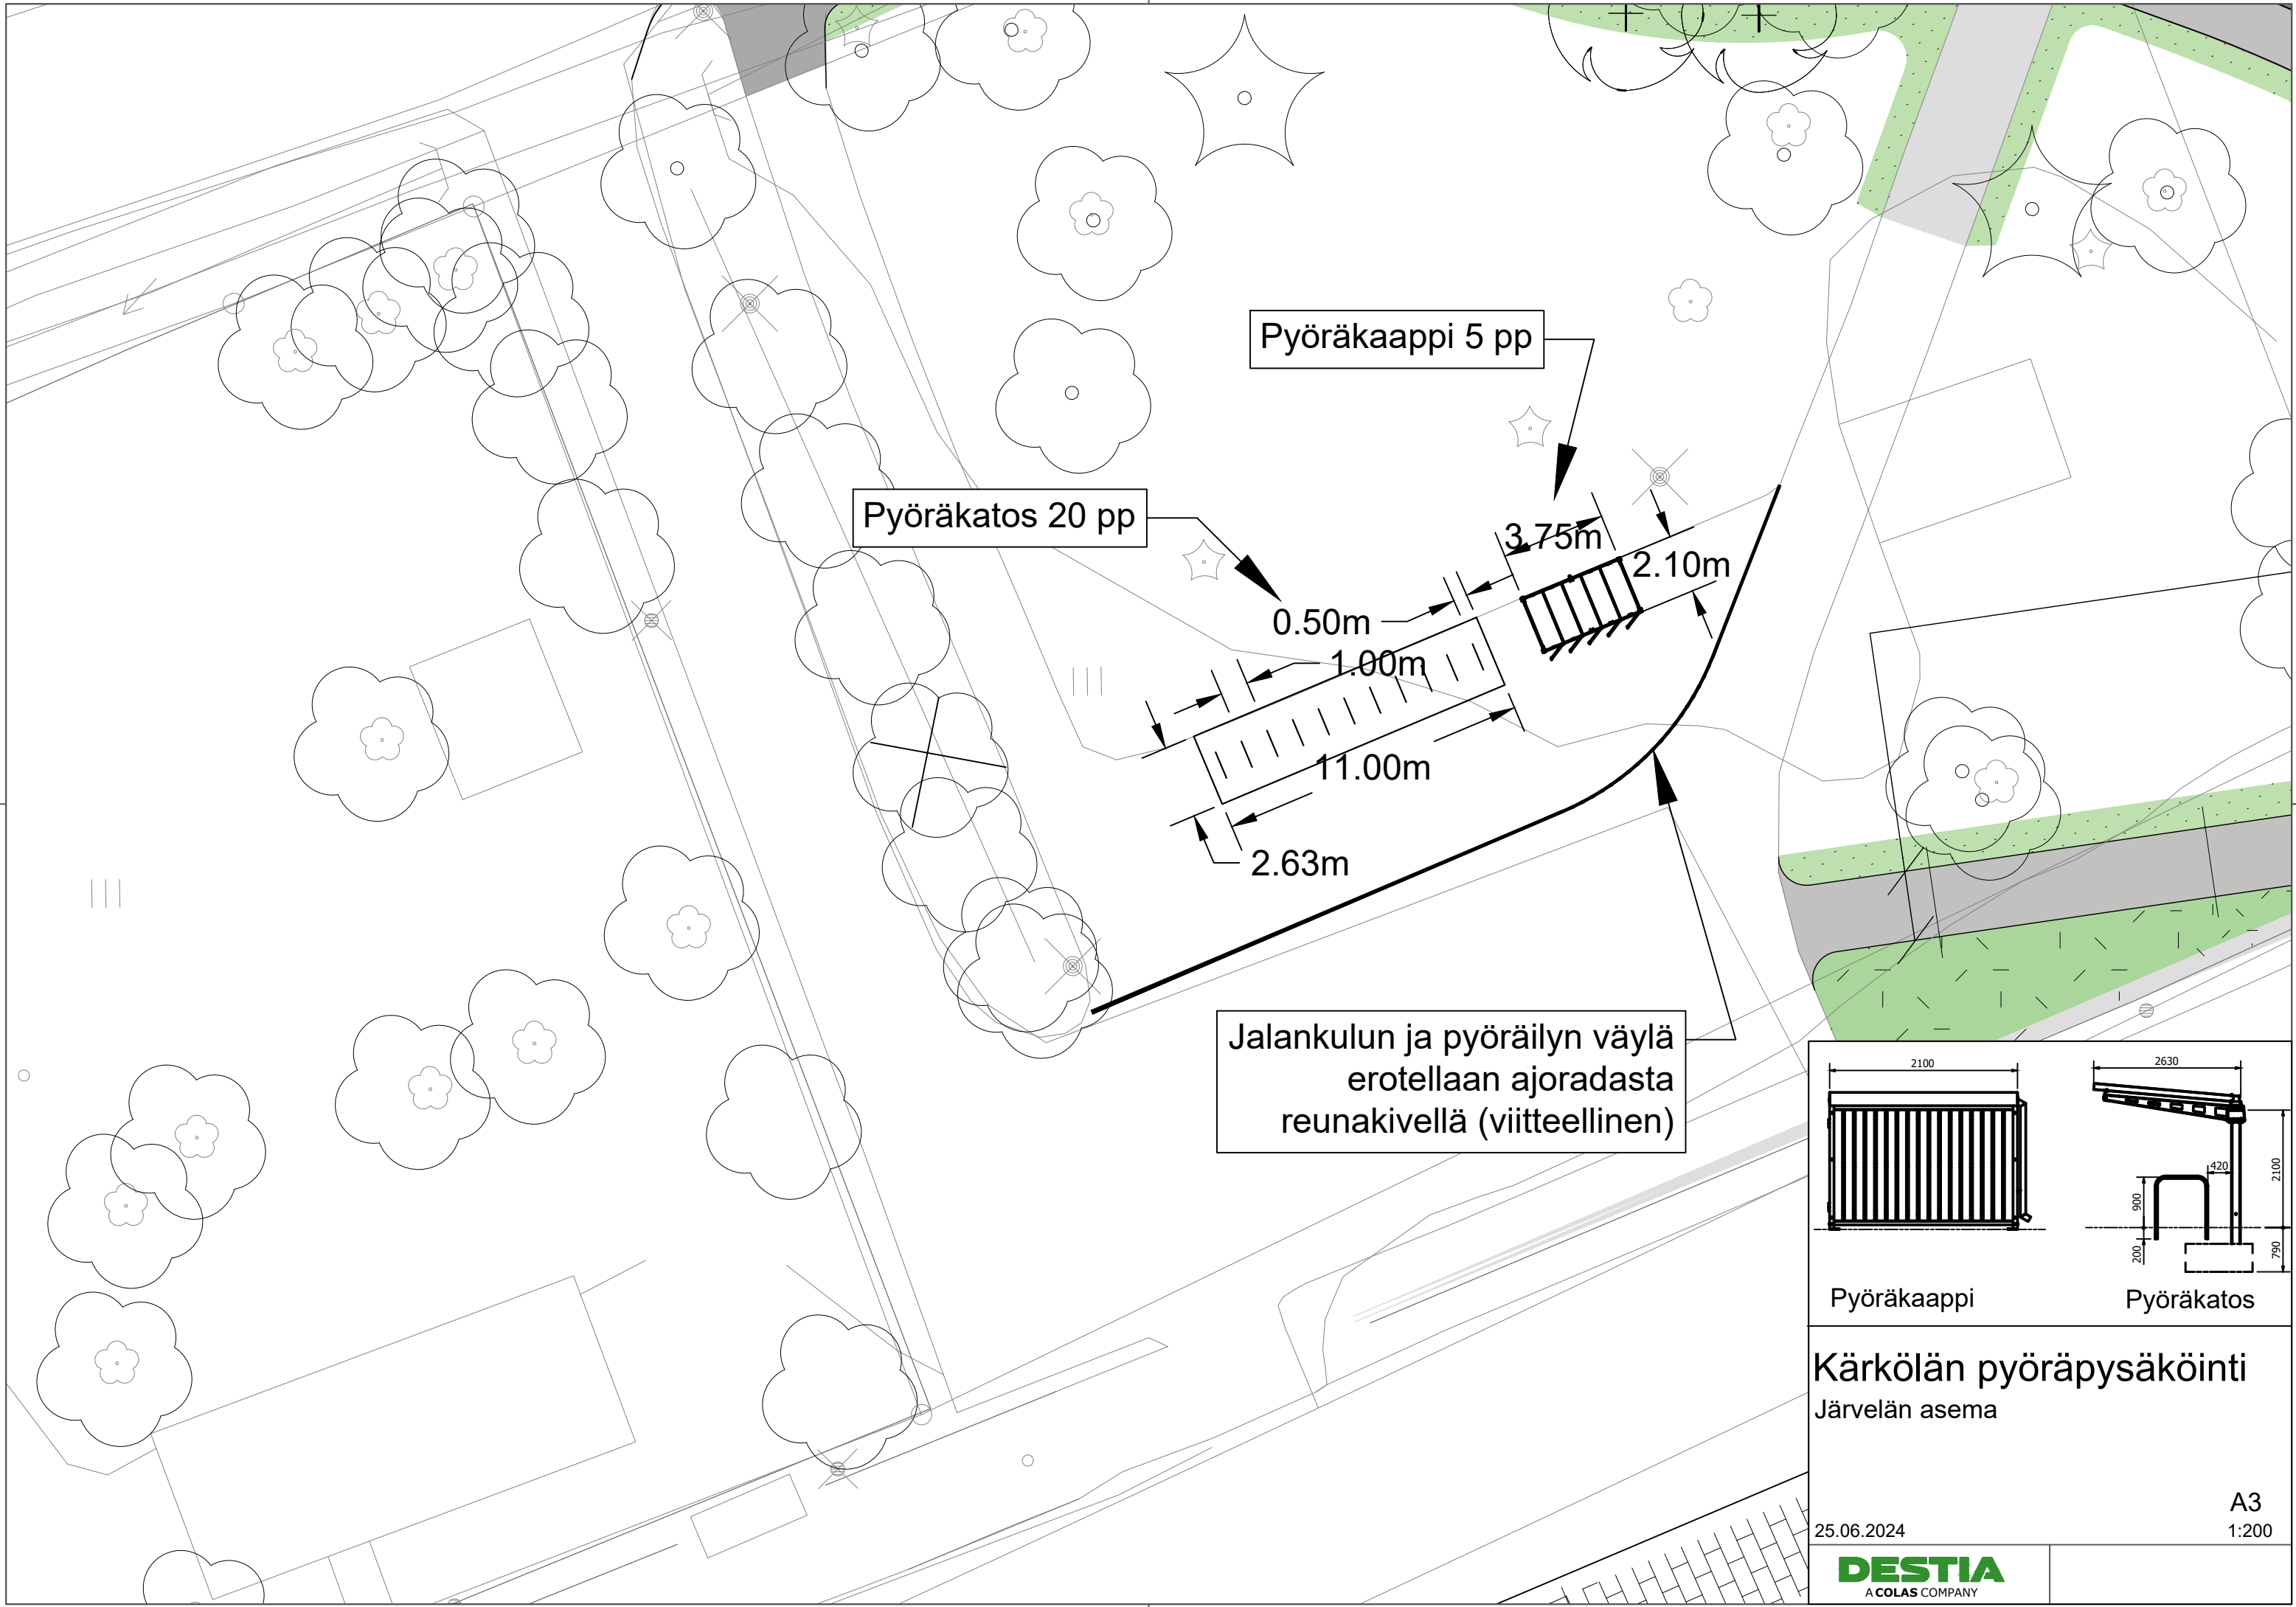

Jalankulun ja pyöräilyn väylä
erotellaan ajoradasta
reunakivellä (viitteellinen)

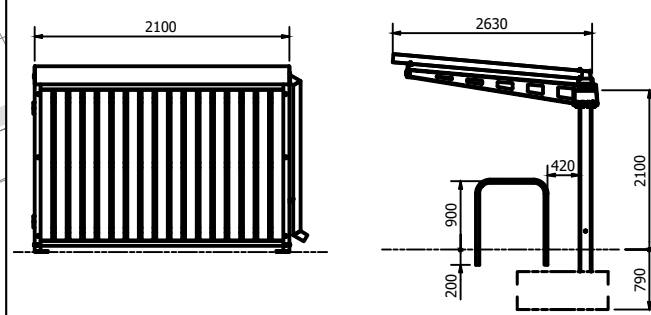

Pyöräkaappi Pyöräkatos

Kärkölen pyöräpysäköinti
Järvelän asema