


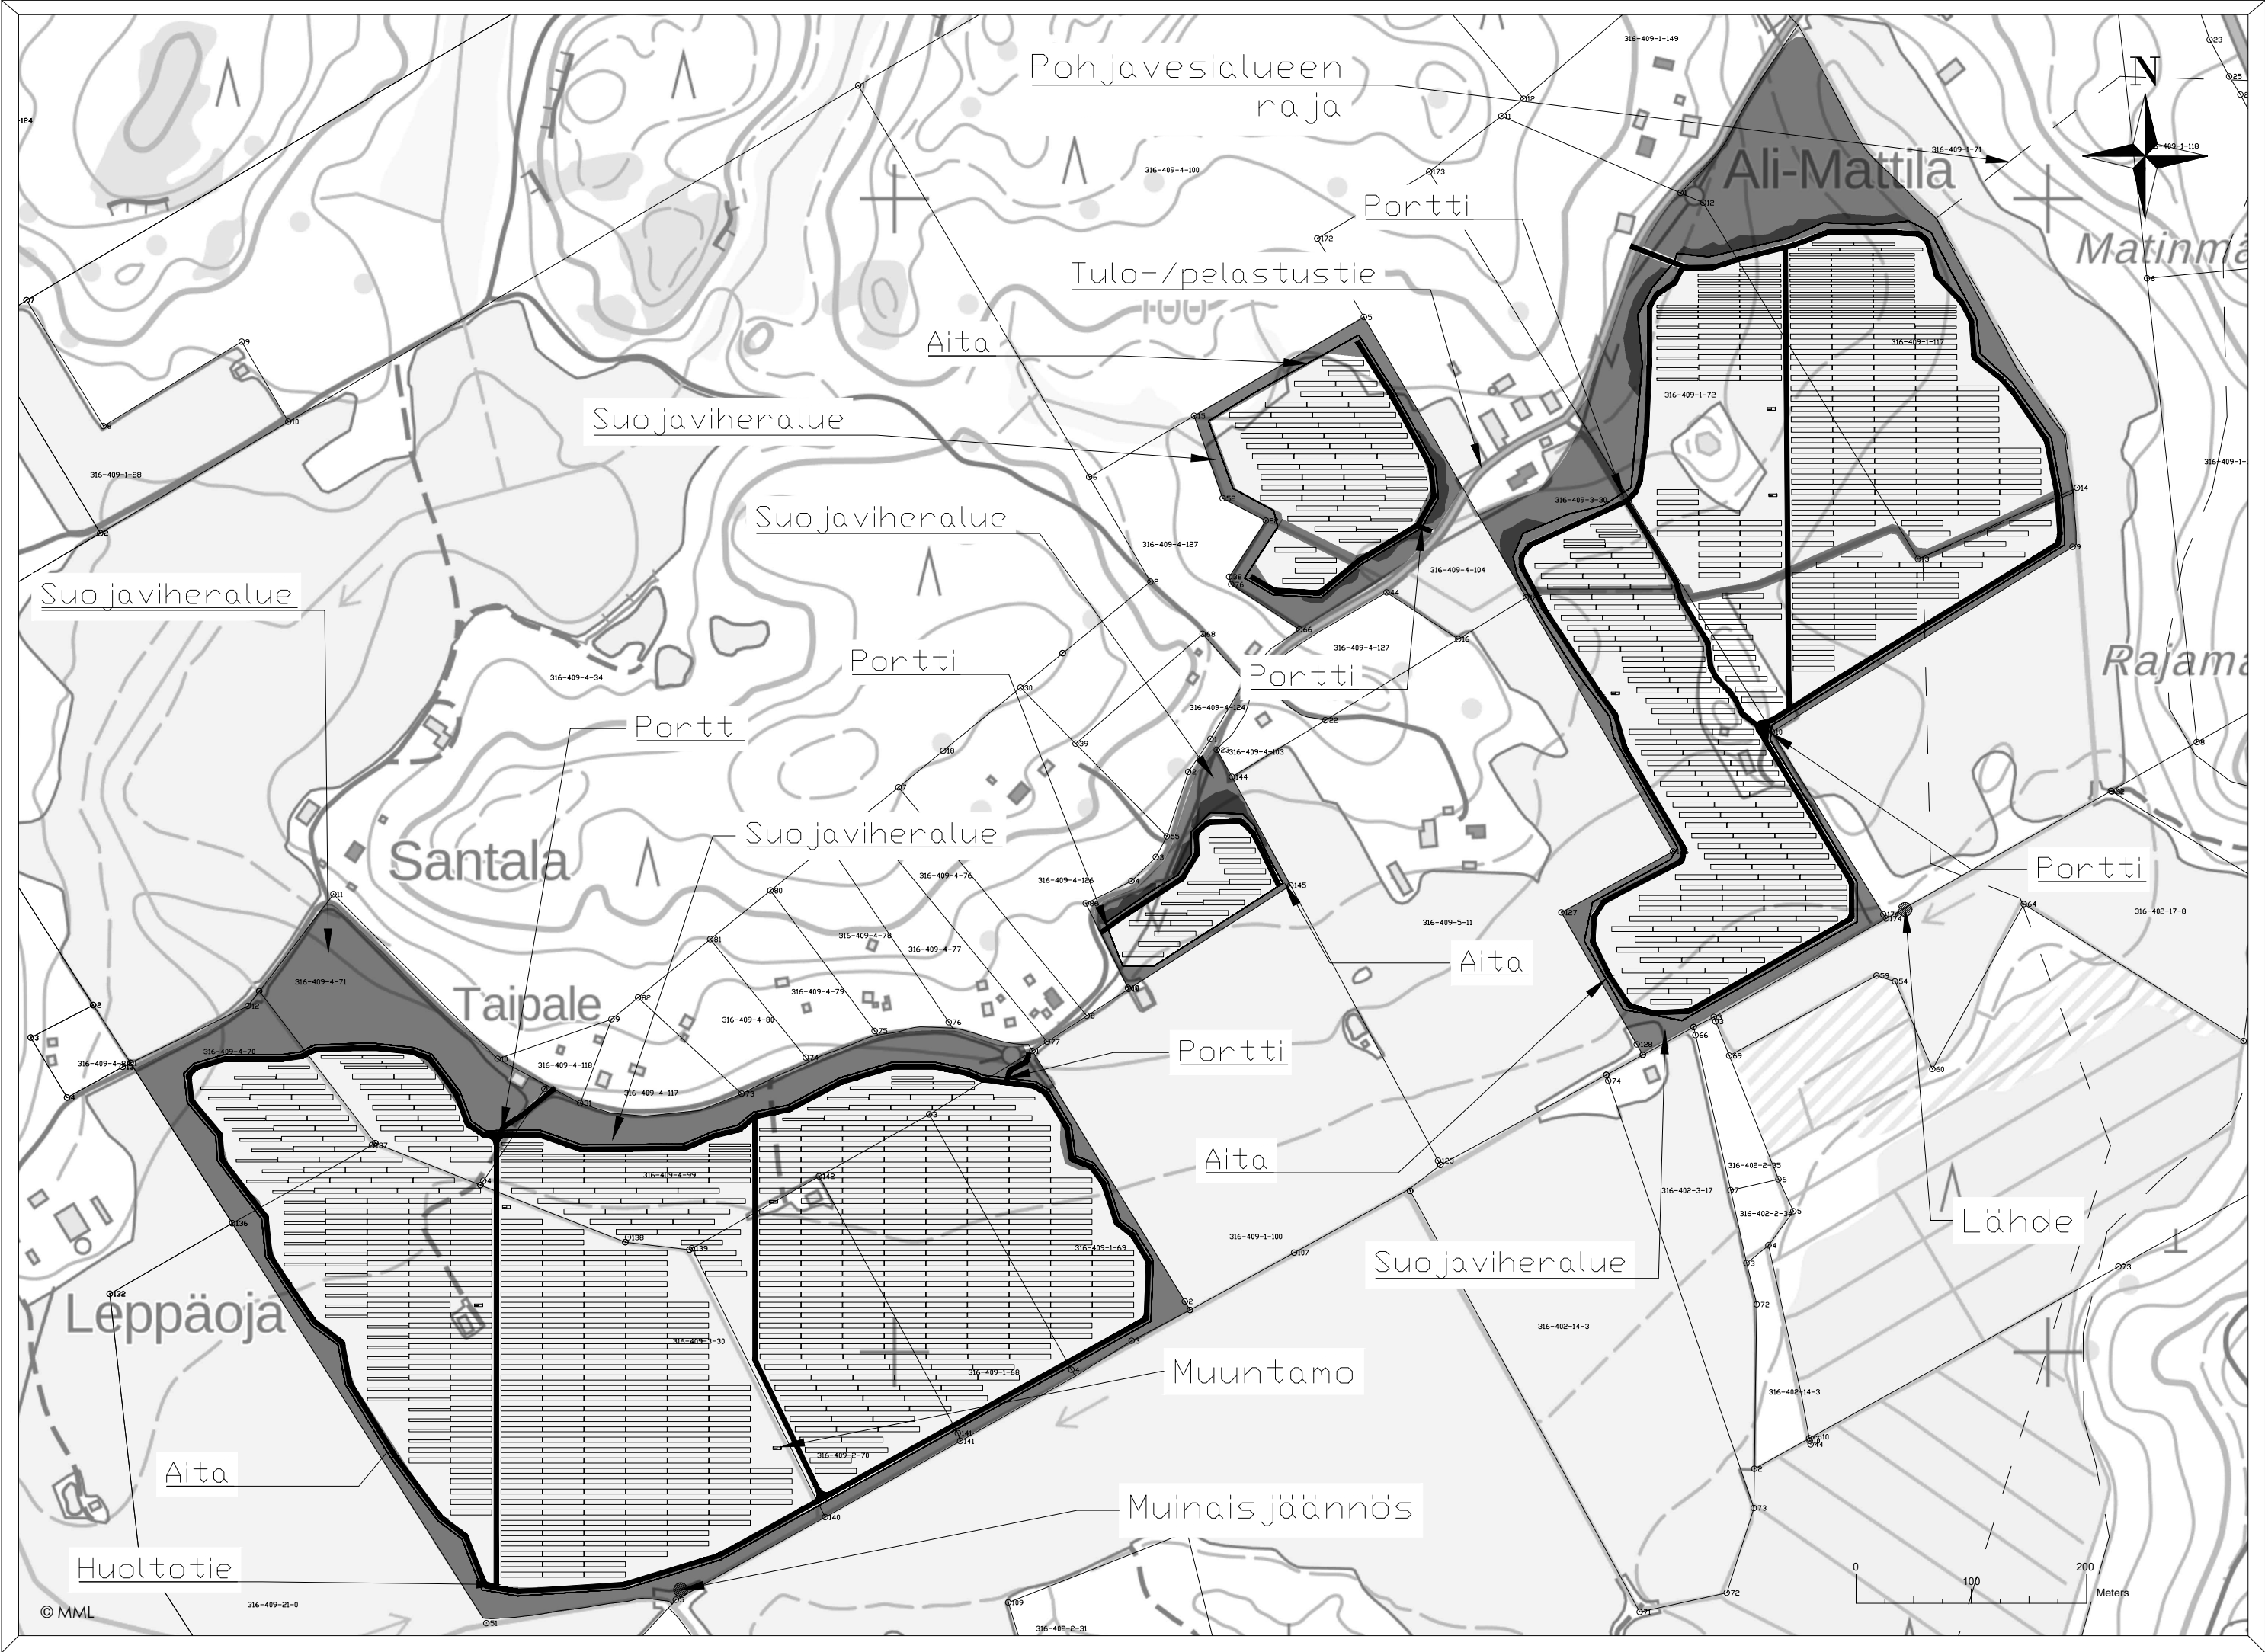

Aidattujen voimala-alueiden arvioitu koko yhteensä noin 46,9 ha.
Aitojen pituus yhteens noin 5420 metriä.

Muuntamoiden (arviolta 7 kpl) sijainnit ovat alustavia ja ne tarkentuvat myöhemmässä vaiheessa, kun alueelle on tehty maaperätutkimukset ja tarkemmat suunnitelmat ovat valmiina.

Yhden muuntamon kerrosala on arviolta noin 15 neliömetriä.
Alustavan suunnitelman mukainen muuntamoiden vaatima kerrosala on yhteensä noin 105 neliömetriä.

Paneeleita tai muuntamoita ei liitetä vesi- tai viemäriverkostoon

Hulevesisuunnitelma toimitetaan rakennusvalvontaan ennen rakennustöiden aloittamista

Hankealueen itäpuolella on pohjavesialue, jonka päällä hankealue osittain sijaitsee.

Inverttereiden alusta tehdään paloturvalliseksi, esimerkiksi betonilaatoista. Invertterit on tarkoitus sijoittaa siten, että niitä on helppo huoltaa, esimerkiksi paneelirivien päihin huoltoteiden viereen.

Muuntamot toteutetaan paloturvallisuusmääräyksiä noudattaen sekä varustetaan öljykaukalolla

Huoltoteiden pituus yhteensä noin 6410 metriä

Kuvan mukaisen voimalan teho on noin 38,1 MWp

Koordinaattijärjestelmä ETRS-TM35FIN
Korkeusjärjestelmä N2000

Kaupunginosa Marttila	Kiinteistö 316-409-4-104 316-409-1-72 316-409-1-117 316-409-3-50 316-409-1-69 316-409-1-68 316-409-2-70 316-409-4-99 316-409-4-71 316-409-4-70	Tontti/nro	Viranomaisen merkintöjä
Rakennustoimenpide ERILLISLAITE / UUDISRAKENNUS	Piirustuslaji PÄÄPIIRUSTUS	Juoks. no (1/4)	
Rakennuskohde Marttila 16540 Kärkölä Marttilan aurinkopuisto	Piirustuksen sisältö Asemapiirustus	Mittakaavat 1:5000	
	Suunnitteluala, työnnumero ja piirustusnumero 2250-08-01-01	Muutos M7	
Pääsuunnittelija Sitema Oy, Jouni Hämäläinen			
Suunnittelija Sitema Oy, Ville Saukko	Päiväys 25.3.2025	Tiedosto .dwg	