


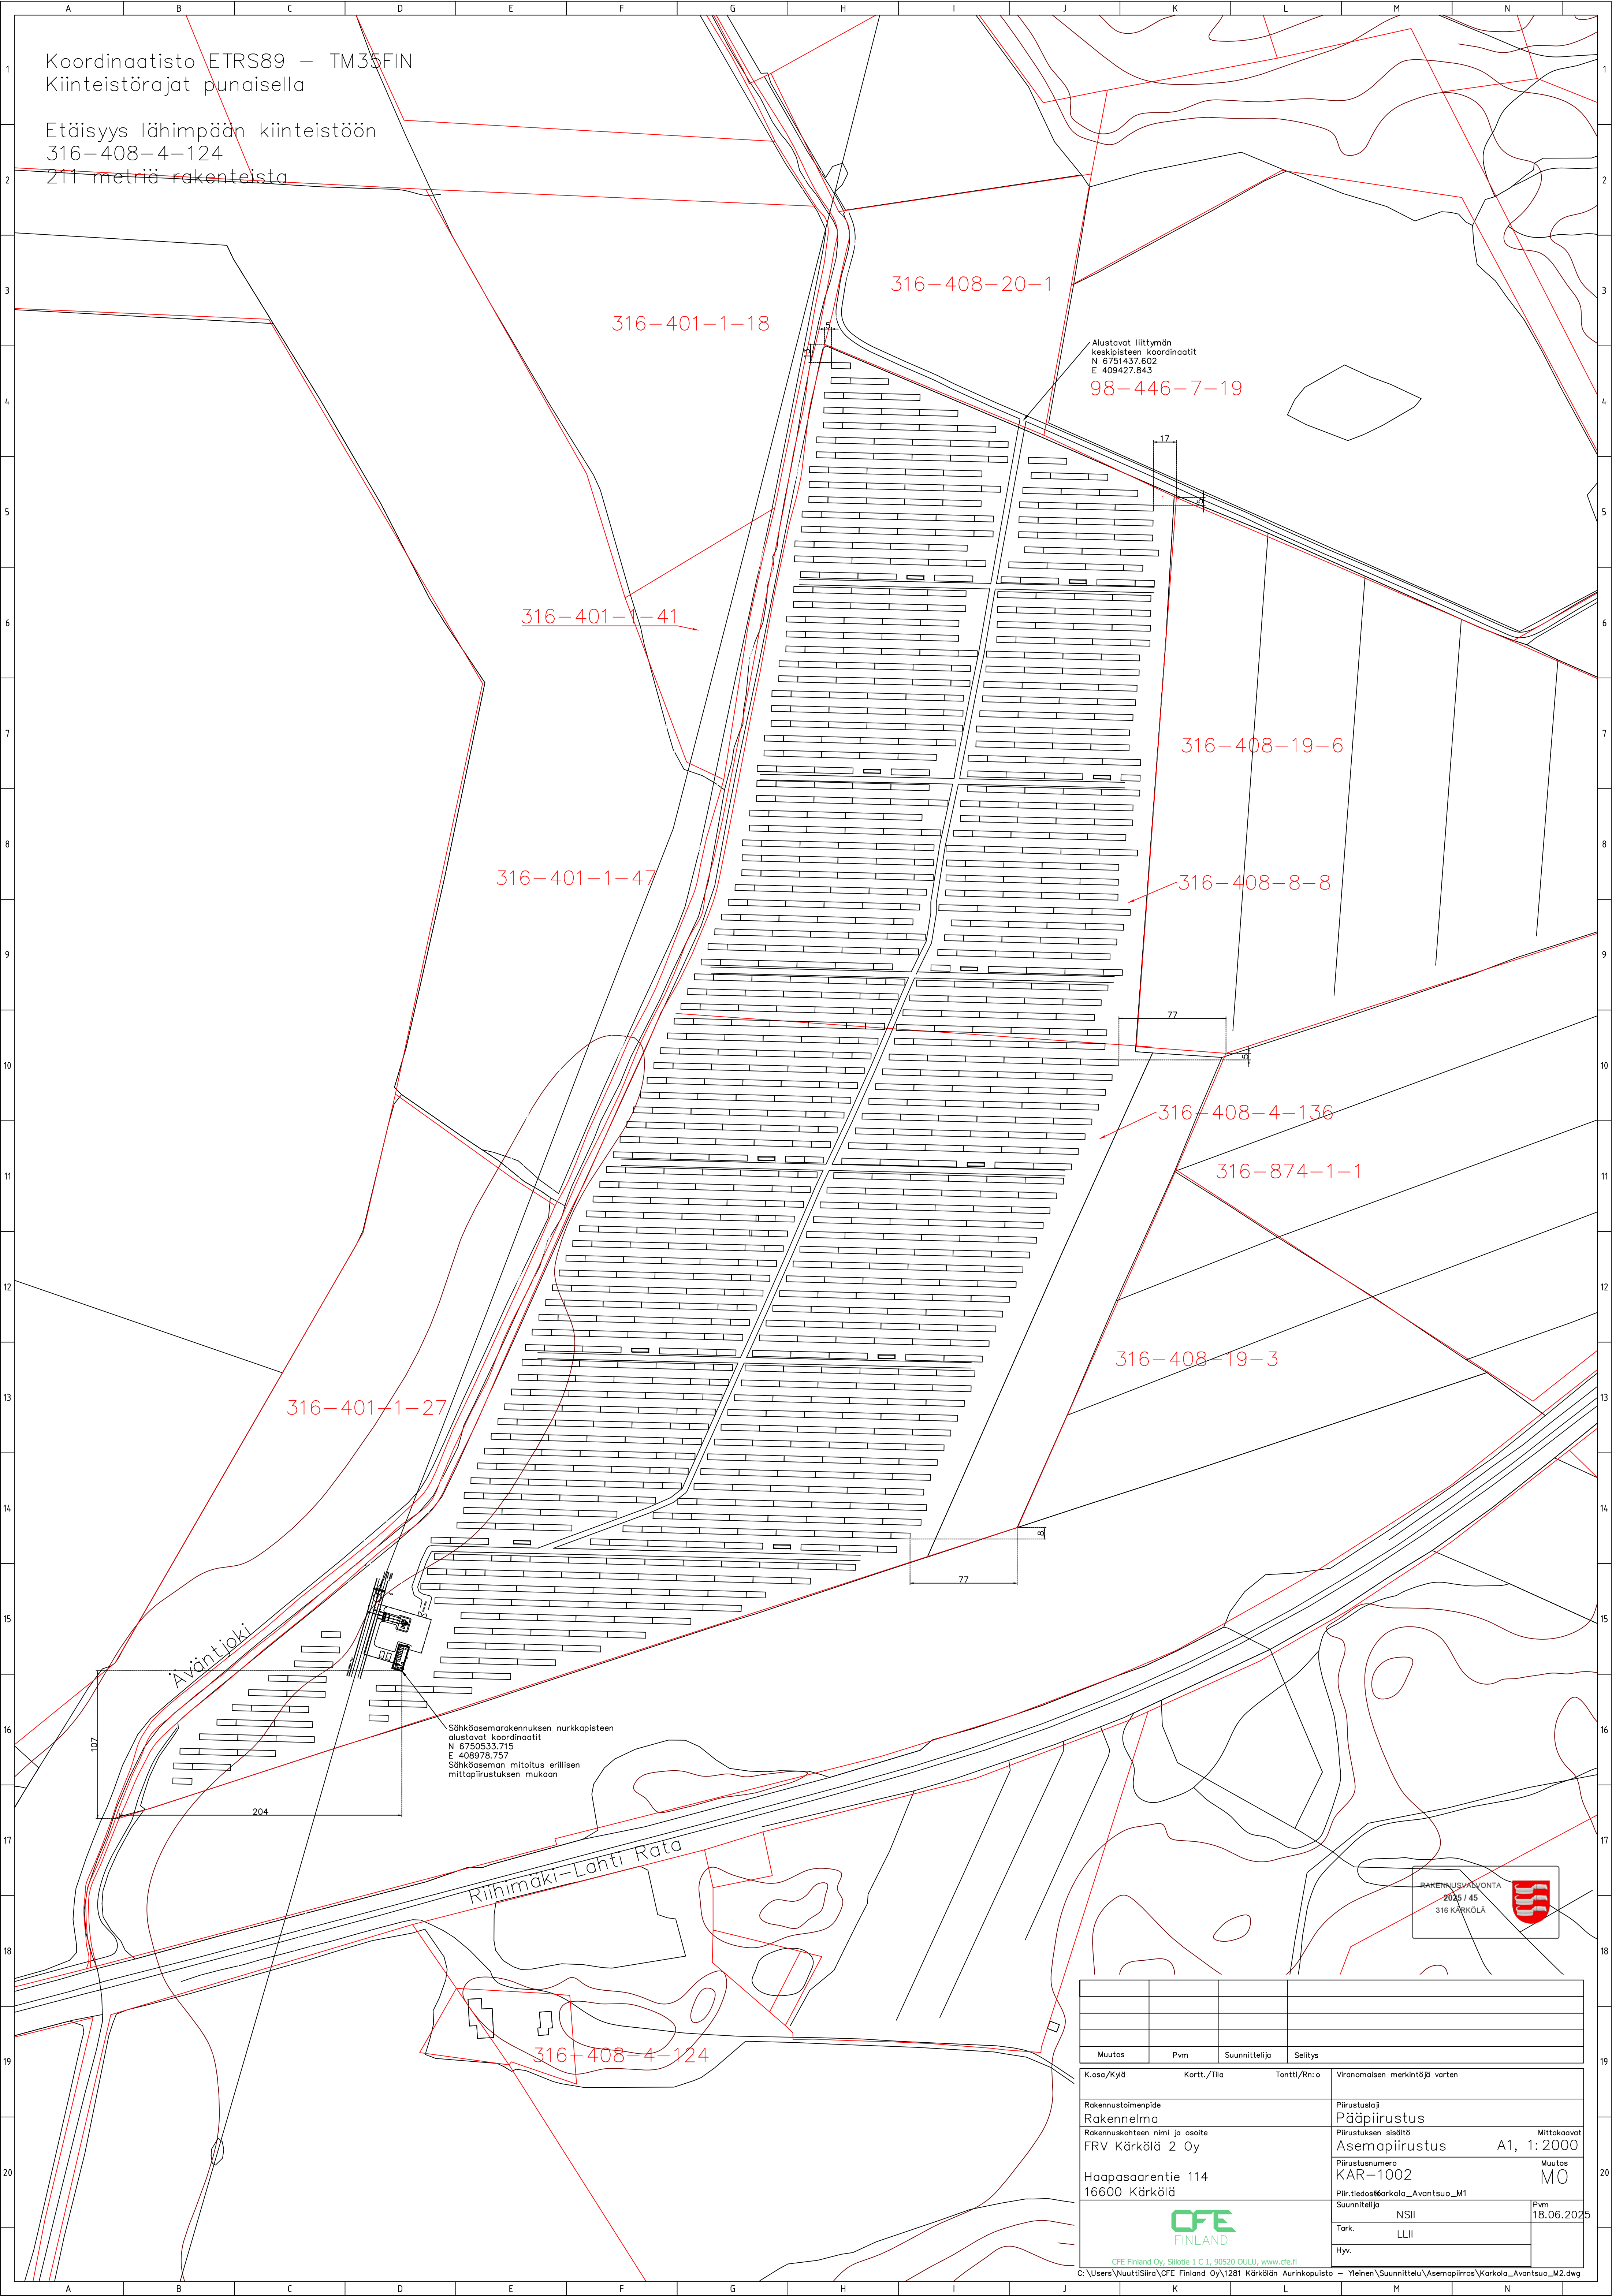

Koordinaatisto ETRS89 – TM35FIN
Kiinteistörajat punaisella

Etäisyys lähimpään kiinteistöön
316-408-4-124
211 metriä rakenteista

Alustavat liittymän
keskipisteen koordinaatit
N 6751437.502
E 409427.843
98-446-7-19

316-401-1-41

316-401-1-47

316-401-1-27

316-408-20-1

316-408-19-6

316-408-8-8

316-408-4-136

316-874-1-1

316-408-19-3

316-408-4-124


Sähkösemarakennuksen nurkkapisteen
alustavat koordinaatit
N 6750533.715
E 408978.757
Sähköseman mitoitus erillisen
mittapiirustuksen mukaan

Riihimäki-Lahti Rata

RAKENNUSVALVONTA
2025 / 45
316 KÄRKÖLÄ

Muutos	Pvm	Suunnittelija	Selitys
K.osa/Kylä		Kortti/Tila	Tontti/Rn:o
Rakennustoimenpide		Viranomaisen merkintöjä varten	
16600 Kärkölä		KAR-1002	
		Pvm	
		18.06.2025	
		Tark.	
		LLII	
		Hyv.	
