


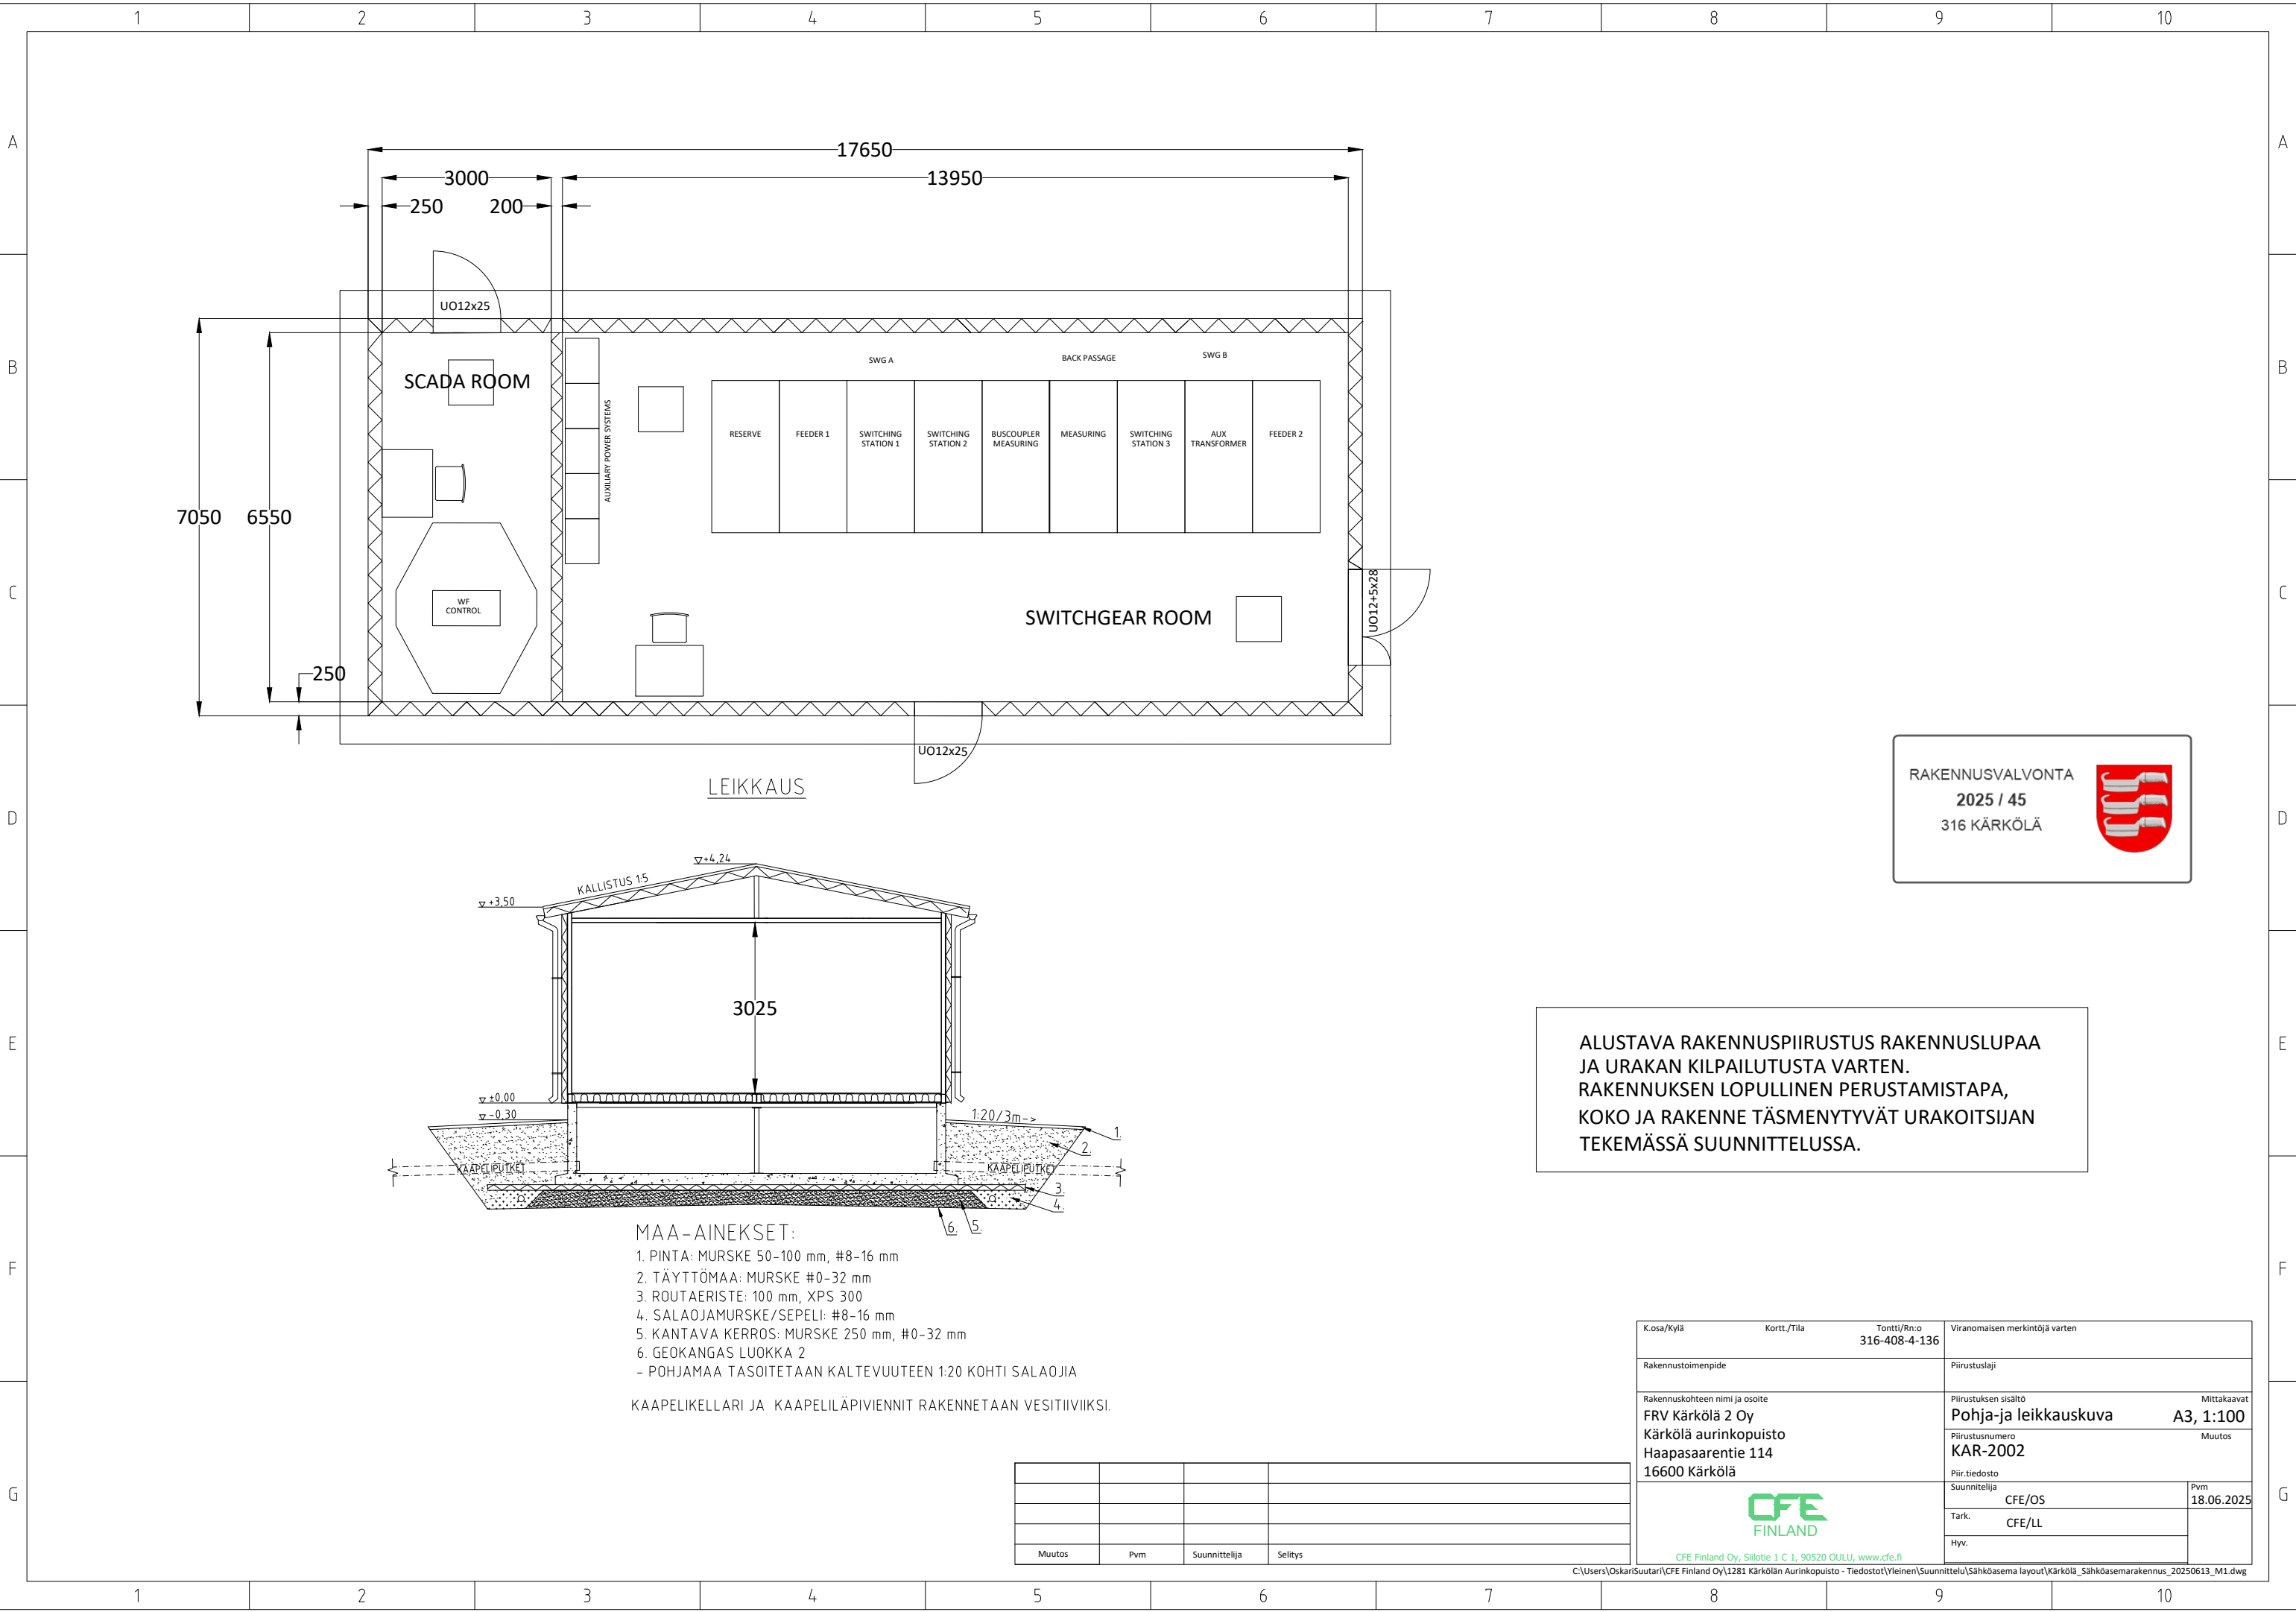

RAKENNUSVALVONTA

2025 / 45

316 KÄRKÖLÄ

ALUSTAVA RAKENNUSPIIRUSTUS RAKENNUSLUPAA
JA URAKAN KILPAILUTUSTA VARTEN.
RAKENNUKSEN LOPULLINEN PERUSTAMISTAPA,
KOKO JA RAKENNE TÄSMENYTYVÄT URAKOITSIJAN
TEKEMÄSSÄ SUUNNITTELUSSA.

MAA-AINEKSET:
1. PINTA: MURSKE 50-100 mm, #8-16 mm
2. TÄYTTÖMAA: MURSKE #0-32 mm
3. ROUTAERISTE: 100 mm, XPS 300
4. SALAOJAMURSKE/SEPELI: #8-16 mm
5. KANTAVA KERROS: MURSKE 250 mm, #0-32 mm
6. GEOKANGAS LUOKKA 2
- POHJAMAA TASOITETAAN KALTEVUUTEEN 1:20 KOHTI SALAOJIA

KAAPELIKELLARI JA KAAPELILÄPIVIENIT RAKENNETAAN VESITIIVIKSI.

Muutos	Pvm	Suunnittelija	Selitys

K.osa/Kylä	Kortti/Tila	Tontti/Rn:o	Viranomaisen merkintöjä varten	
		316-408-4-136		
Rakennustoimenpide			Piirustuslaji	
Rakennuskohteen nimi ja osoite			Piirustuksen sisältö	Mittakaavat
FRV Kärkölä 2 Oy			Pohja- ja leikkauskuva	A3, 1:100
Kärkölä aurinkopuisto			Piirustusnumero	Muutos
Haapasaarentie 114			KAR-2002	
16600 Kärkölä			Piir.tiedosto	Pvm
			Suunnittelija	18.06.2025
			CFE/OS	
			Tark.	
			CFE/LL	
			Hyv.	



CFE Finland Oy, Siilotie 1 C 1, 90520 OULU, www.cfe.fi