


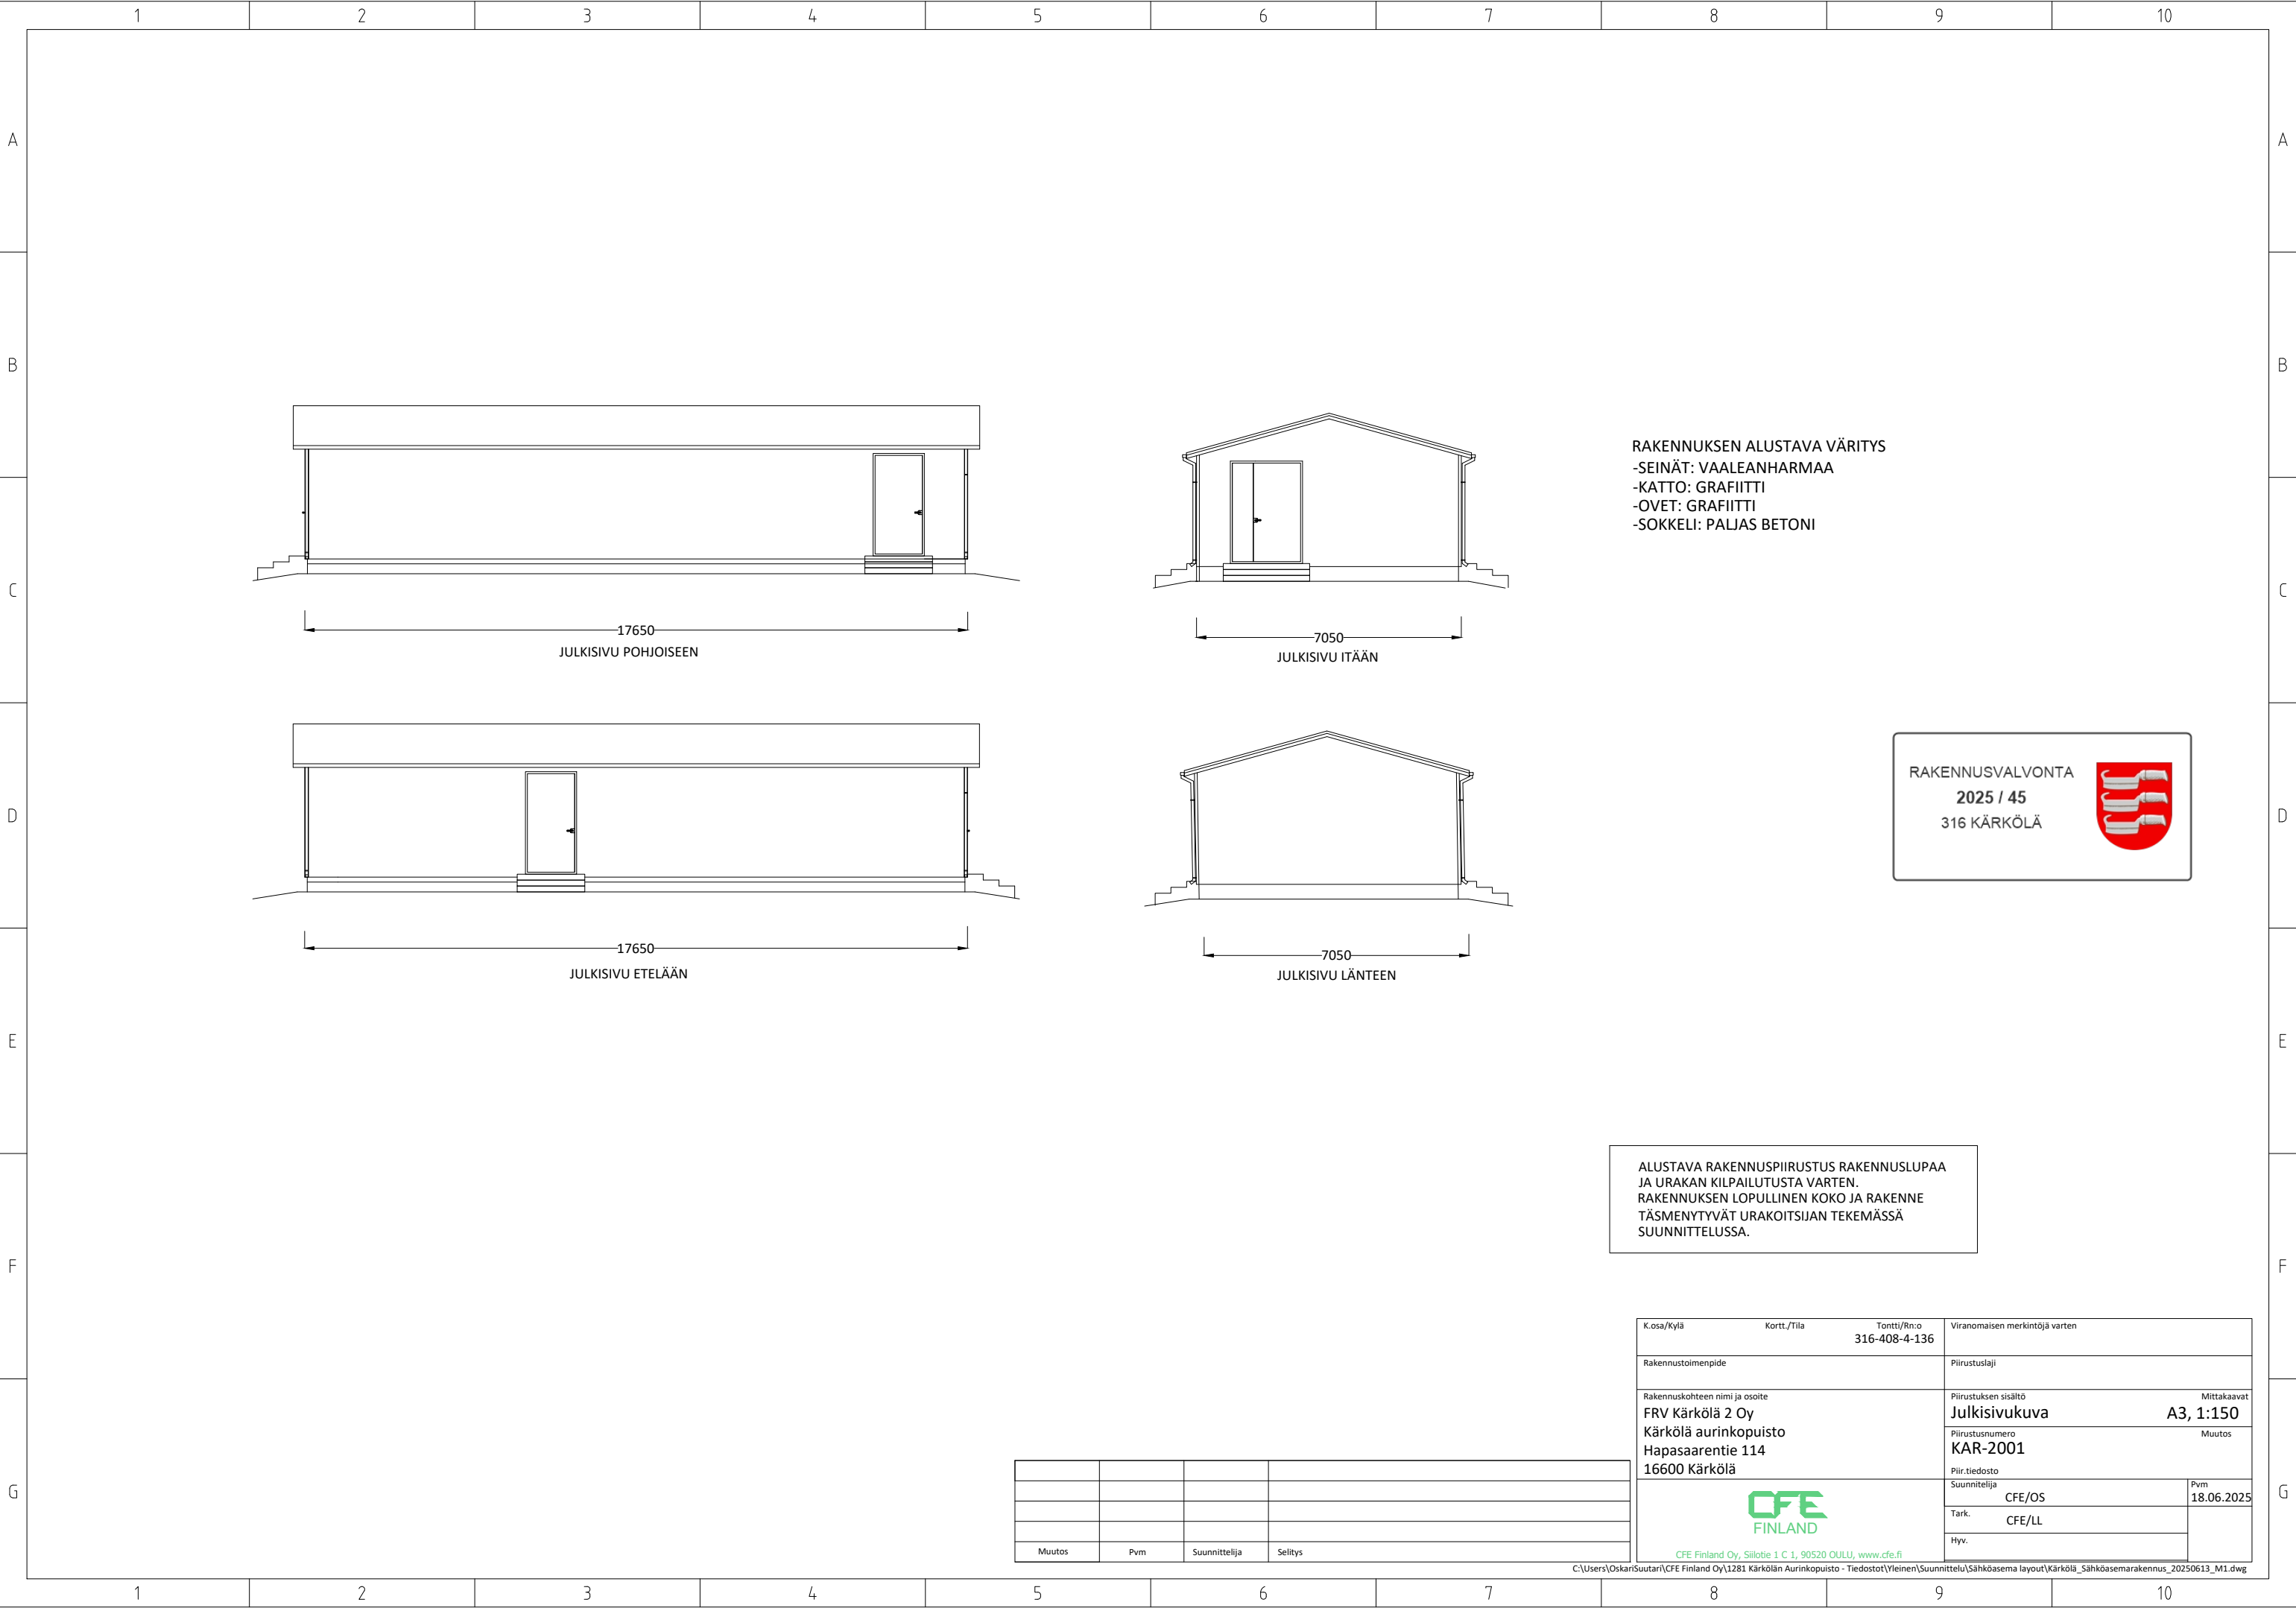

Muutos	Pvm	Suunnittelija	Selitys

K.osa/Kylä	Kortti/Tila	Tontti/Rn:o	Viranomaisen merkintöjä varten	
		316-408-4-136		
Rakennustoimenpide			Piirustuslaji	
Rakennuskohteen nimi ja osoite			Piirustuksen sisältö	Mittakaavat
FRV Kärkölä 2 Oy			Julkisivukuva	A3, 1:150
Kärkölä aurinkopuisto			Piirustusnumero	Muutos
Hapasaarentie 114			KAR-2001	
16600 Kärkölä			Piir.tiedosto	Pvm
			Suunnittelija	18.06.2025
			Tark.	
			CFE/LL	
			Hyv.	



CFE Finland Oy, Siilotie 1 C 1, 90520 OULU, www.cfe.fi