


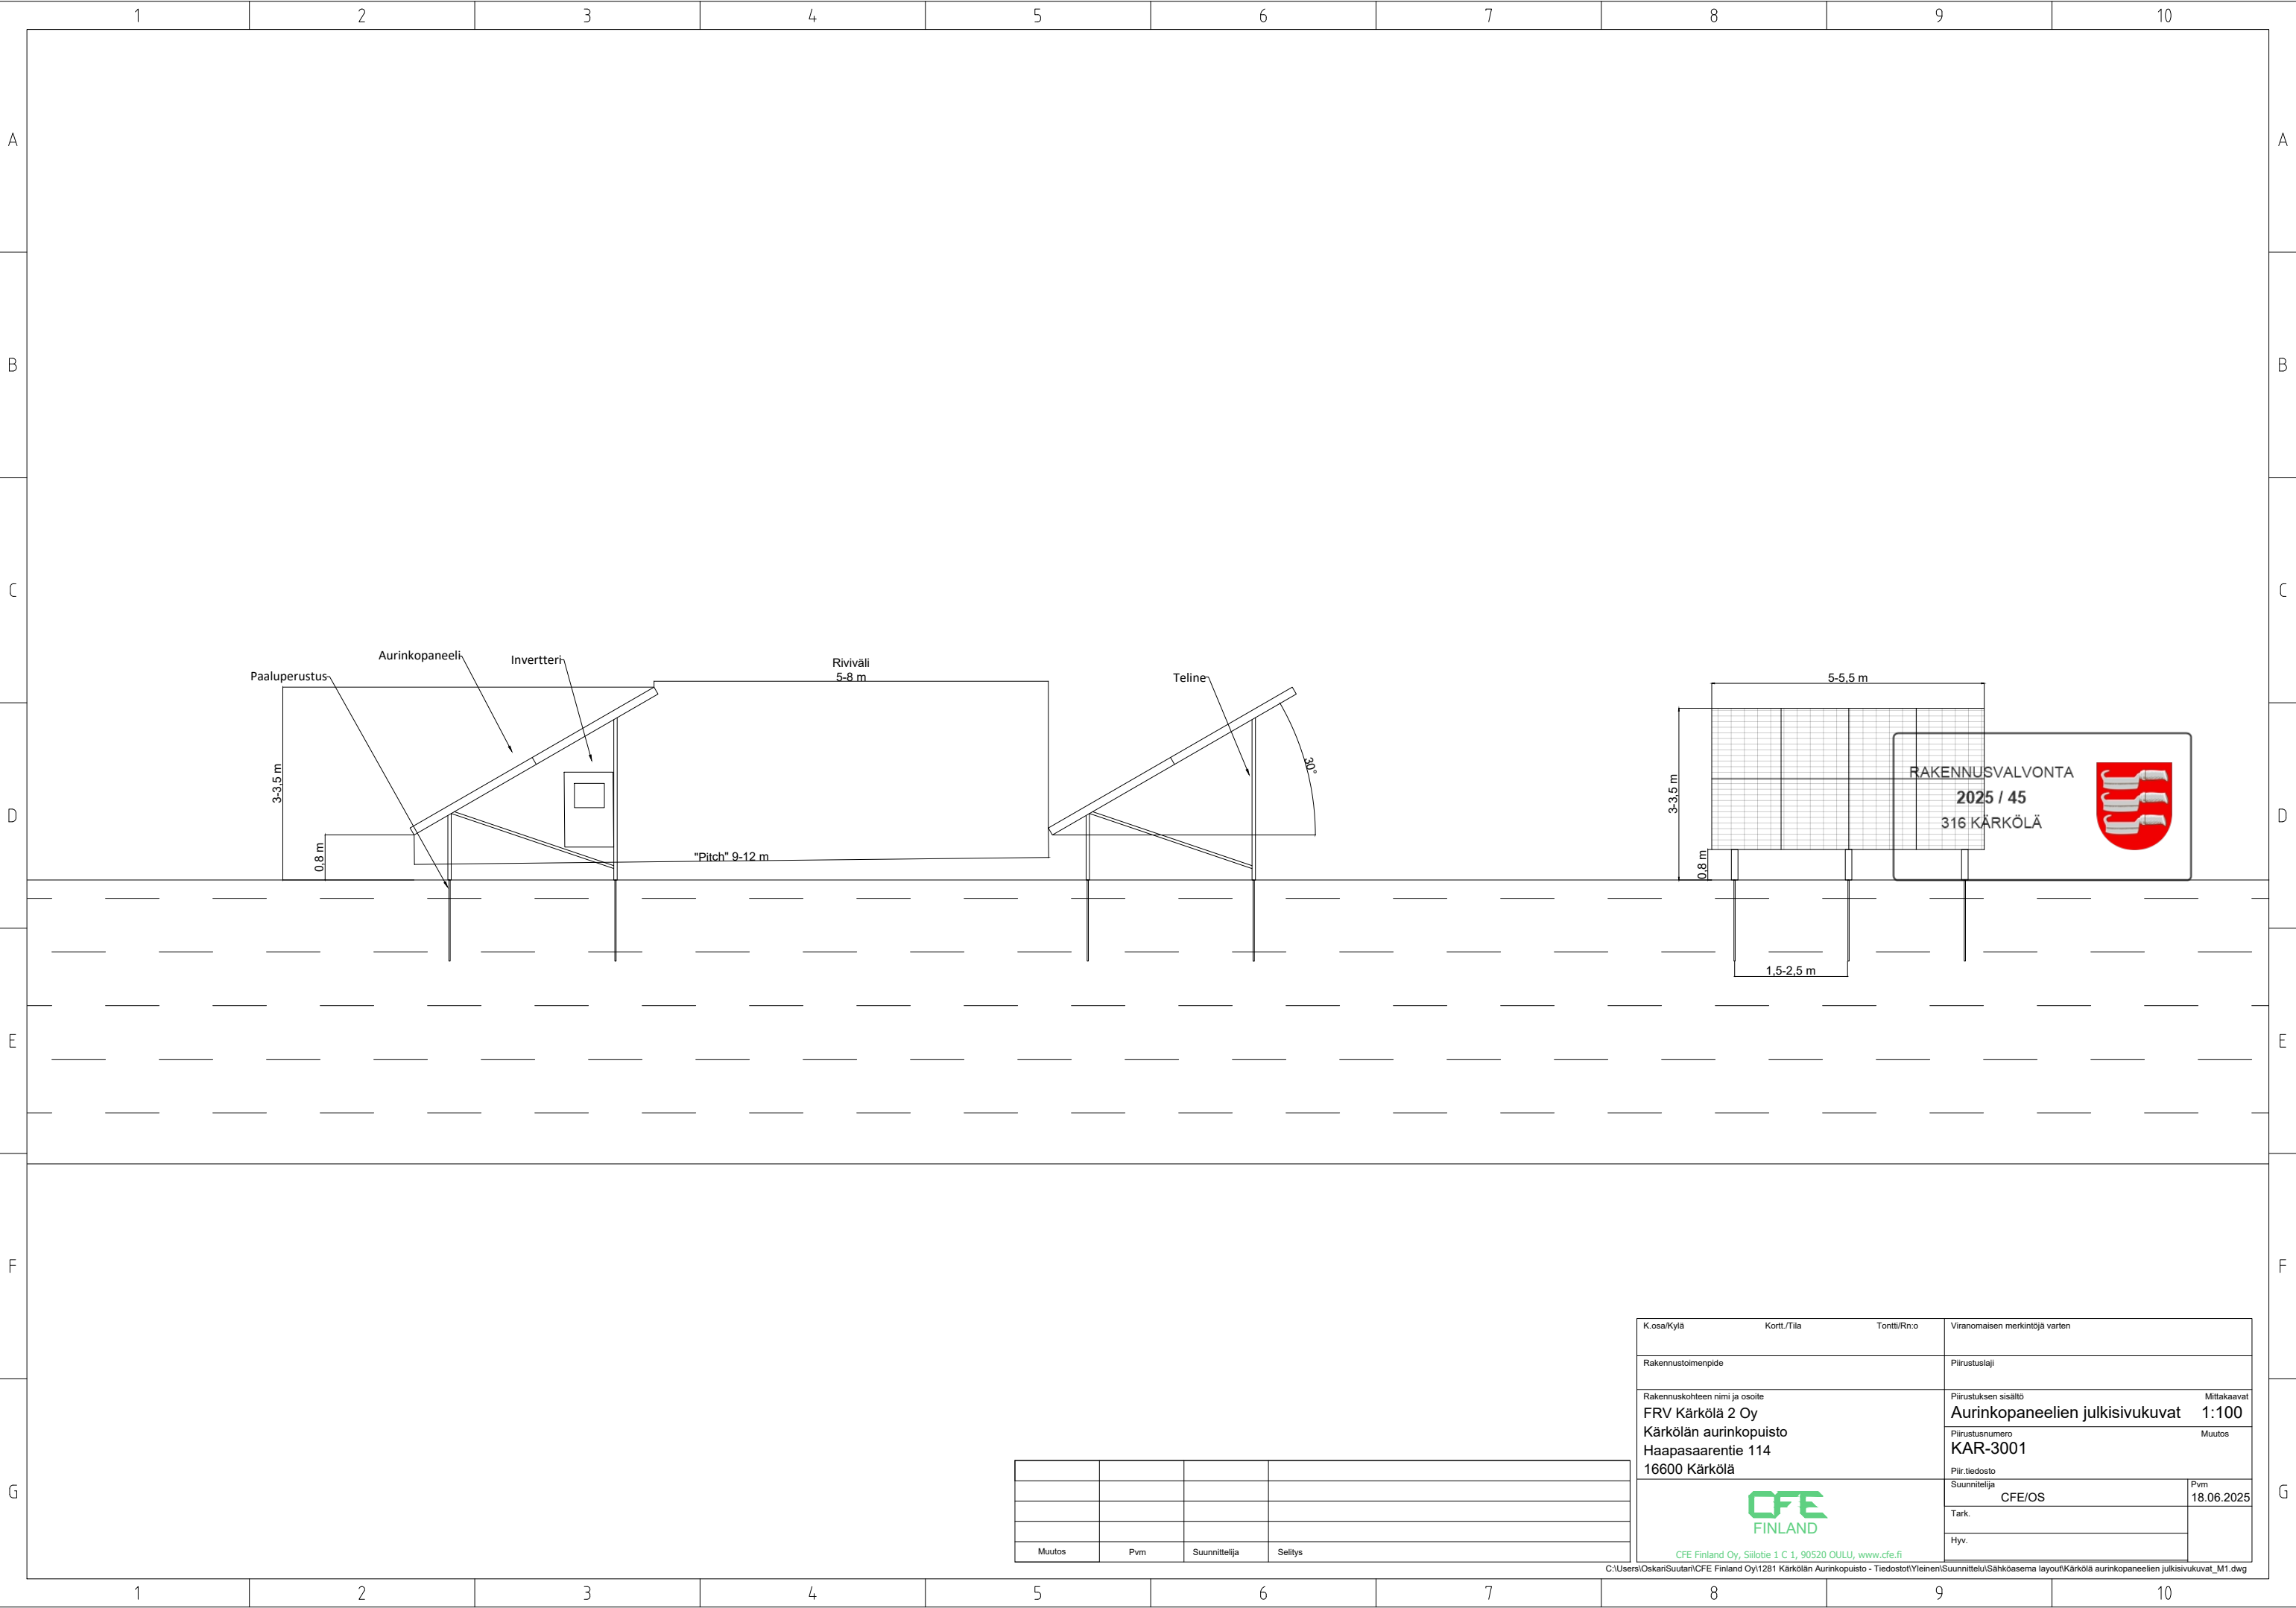

Muutos	Pvm	Suunnittelija	Selitys

K.osa/Kylä	Kortti/Tila	Tontti/Rn:o	Viranomaisen merkintöjä varten	
Rakennustoimenpide			Piirustuslaji	
Rakennuskohteen nimi ja osoite FRV Kärkölä 2 Oy Kärkölän aurinkopuisto Haapasaarentie 114 16600 Kärkölä			Piirustuksen sisältö Aurinkopaneelien julkisivukuvat	Mittakaavat 1:100
			Piirustusnumero KAR-3001	Muutos
			Piir.tiedosto Suunnittelija CFE/OS	Pvm 18.06.2025
			Tark.	
			Hyv.	



CFE Finland Oy, Siilotie 1 C 1, 90520 OULU, www.cfe.fi

C:\Users\Oskari\Suutari\CFE Finland Oy\1281 Kärkölän Aurinkopuisto - Tiedostot\Yleinen\Suunnittelu\Sähköasema layout\Kärkölä aurinkopaneelien julkisivukuvat_M1.dwg