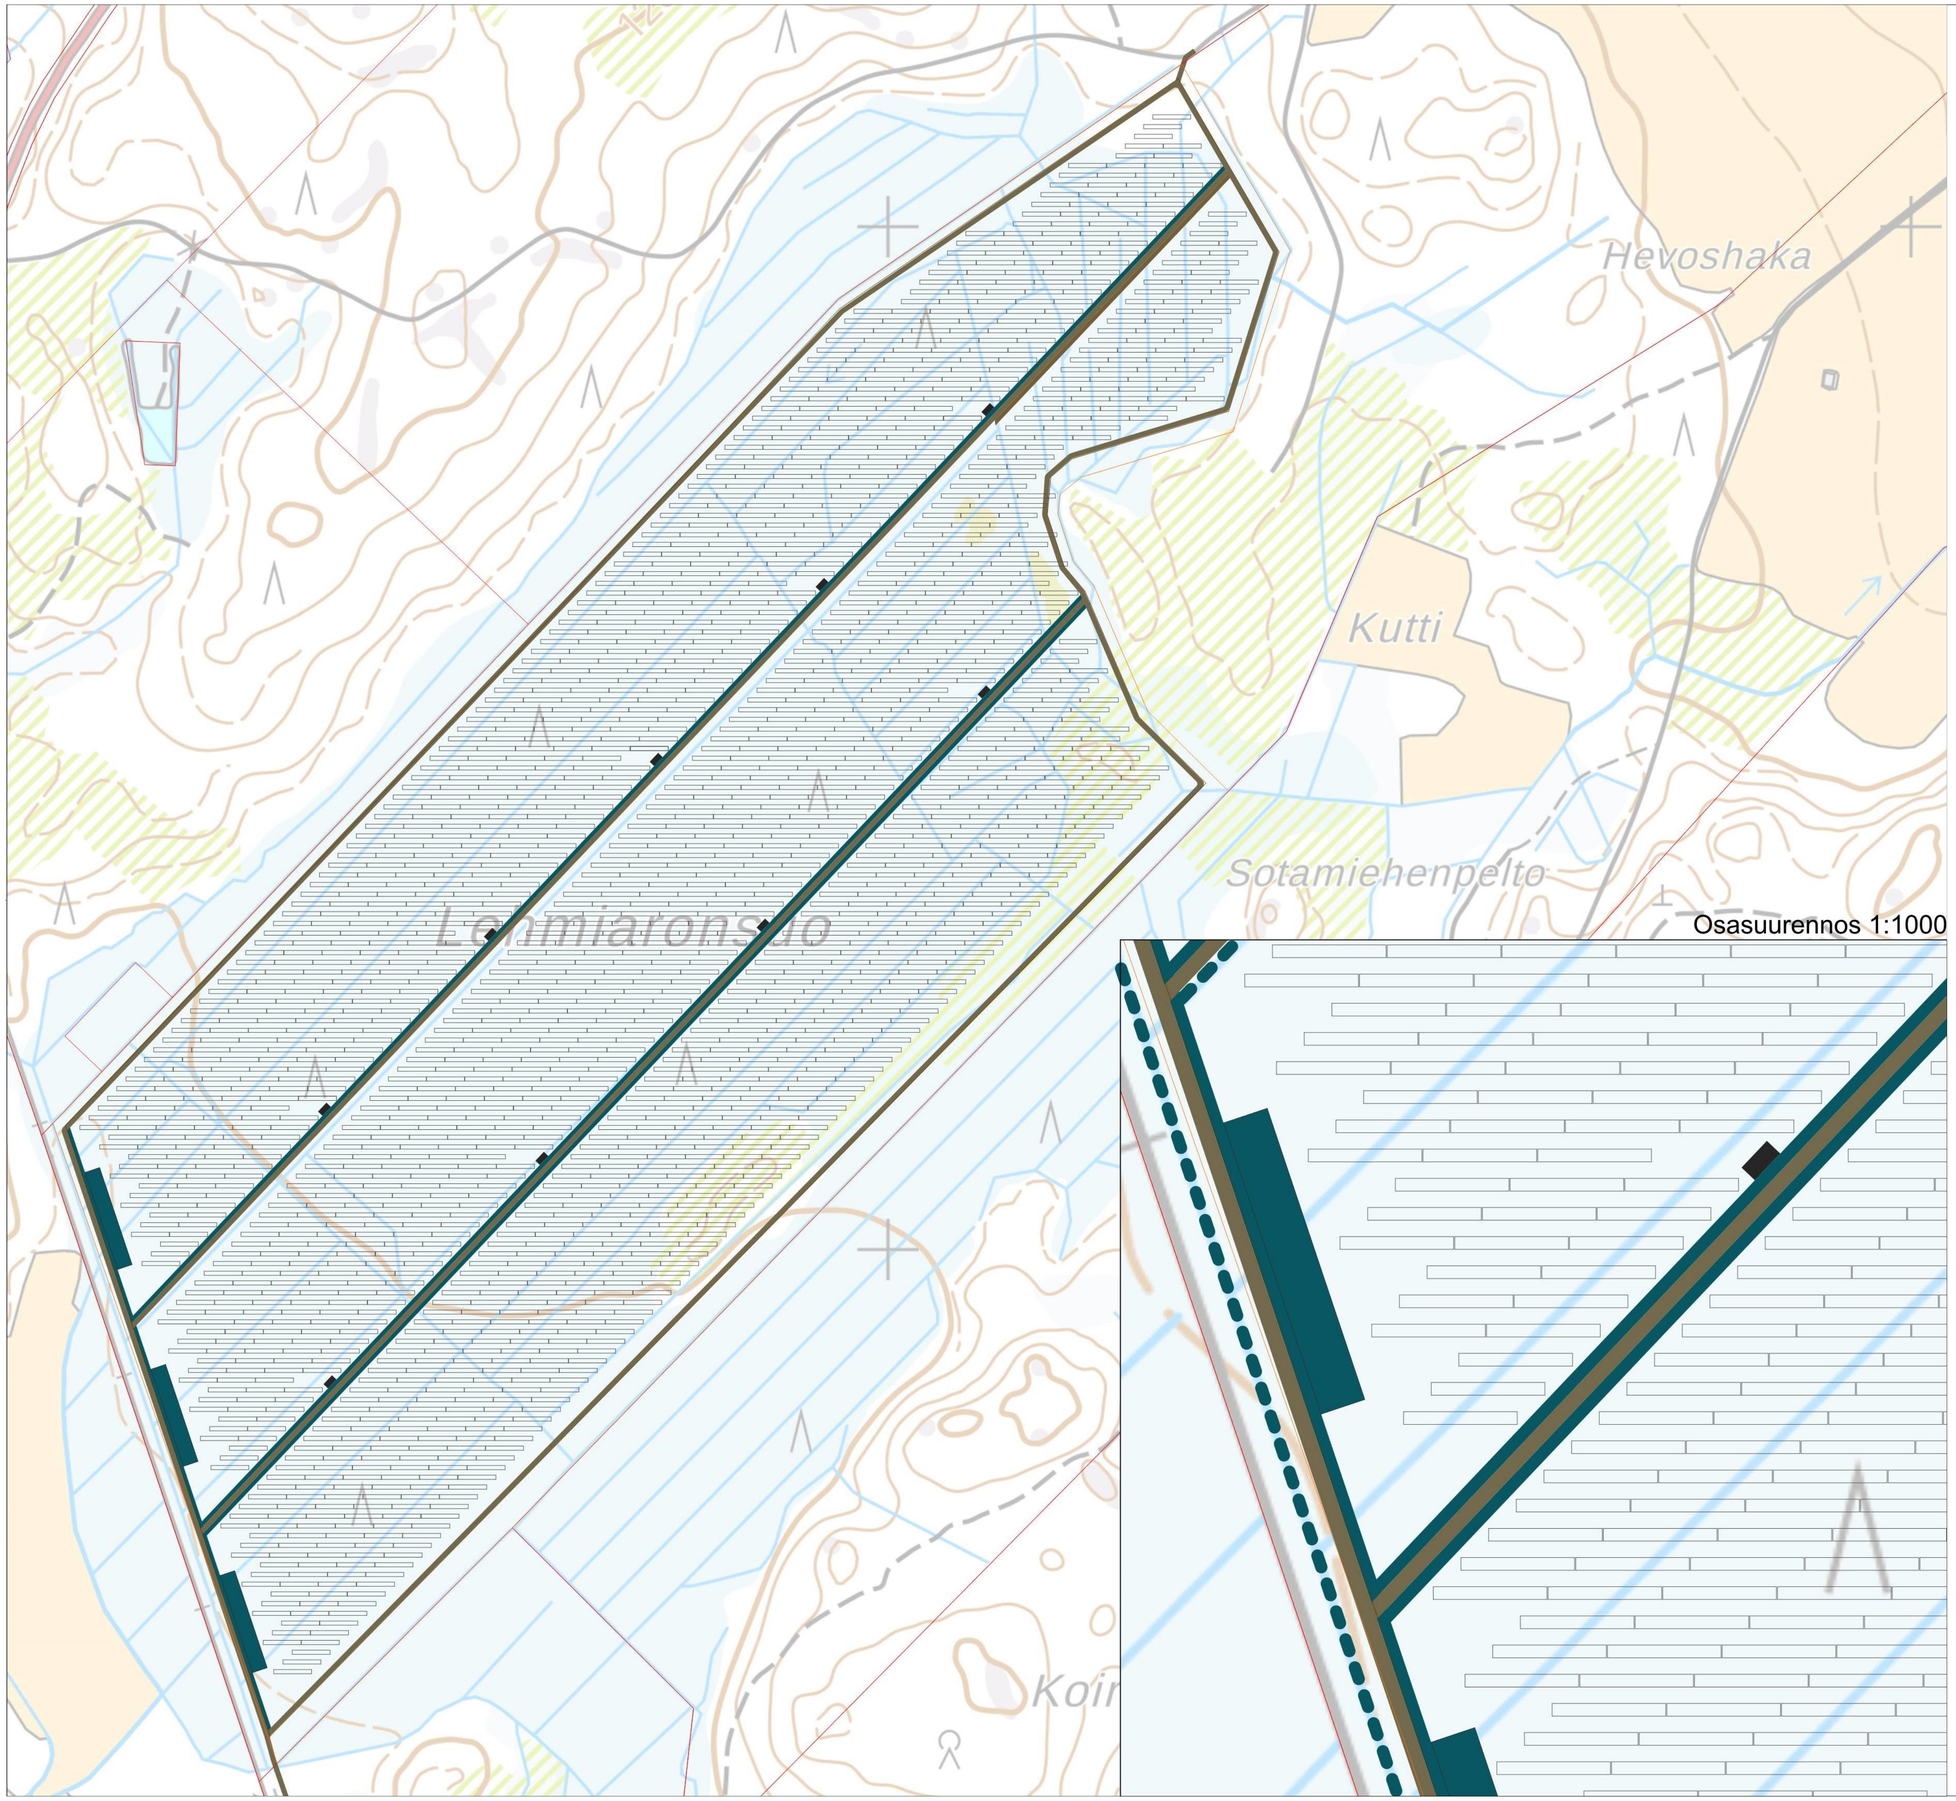

Osasuurennos 1:1000

Aurinkopaneelikennosto

Step-up muuntaja

Huoltotie
Alustava mitoitus 5 m leveä

Oja
Alustava mitoitus 4 m leveä

Olemassa olevaa linjaa hyödyntävä oja
Alustava mitoitus 4 m leveä

Alustava laskeutusaltaan sijainti
Alustava mitoitus 100 m x 15 m

Aurinkovoimala-alue
Minimietäisyys kiinteistön rajaan 10 m
Etäisyys puustoon 20 m
Etäisyys voimajohdon keskilinjaan 23 m
Aita 2,15 m korkea

Hankealue

Kiinteistöraja

Alueella on voimassa
Päijät-Hämeen maakuntakaava 2014.

Aurinkovoimalakokonaisuuteen kuuluvien laitteiden, rakennelmien ja huoltoteiden sijoittelu saattaa muuttua, kun paneelitoimittaja on valittu.

Kiinteistötunnukset

316-4-10-4-76			

Kaup.osa/Kylä Kärkölä	Kortteli/Tila	Tontti/Rno	Viranomaisen merkintöjä
Pysyvä rakennustunnus			Korkeus- ja koord. järjestelmä ETRS-TM35FIN
Rakennustoimenpide Uudisrakennus			Piirustuslaji Pääpiirustus No 4/4
Rakennuskohteen nimi ja osoite Lehmiaronsuon aurinkoenergian tuotantoalue			Piirustuksen sisältö Asemapiirros Mittakaavat 1:3000 1:1000
SITOWISE Linnoitustie 6 02600 Espoo 29 059 201 www.sitowise.com			Suunn.ala ARK Työnumero YKK68859 Piir.no Muutos
Piirtäjä Anselmi Moisander	Suunnittelija		Tiedosto
Tarkastaja	Vast.suun/Hyväksyjä Arkkitehti Satu Lavinen satu.lavinen@sitowise.com 044 4 27 2929		Päiväys 9.10.2023